



KOPIA MAPY ZASADNICZEJ

Skala 1:1000
 Arkusz: 8.172.11.08.1
 8.172.11.08.2
 8.172.11.03.4
 Obręb: 0011 Rudka
 Jednostka ewidencyjna: 141006_2 Stara Kornica

Poświadczam zgodność niniejszej kopii z treścią materiału państwowego zasobu geodezyjnego i kartograficznego	
Organ prowadzący państwowy zasób geodezyjny i kartograficzny	STAROSTA ŁOSICKI ul. Narutowicza 6 08-200 Łosice
Nazwa materiału zasobu	mapa zasadnicza
Identyfikator ewidencyjny materiału zasobu	P. 14.10.2012.10
Data wykonania kopii	2014-01-14
Imię, nazwisko i podpis osoby reprezentującej organ	ZUB STAROSTY mgr inż. Ewa Matusz Referent w Referacie Geodezji, Katastru i Nieruchomości

LEGENDA:

- działki na których realizowana jest inwestycja
- granica pasa drogowego drogi wojewódzkiej nr 698
- proj. oś
- proj. krawężń jezdni
- proj. pobocze gruntowe
- proj. nawierzchnia z betonu asfaltowego

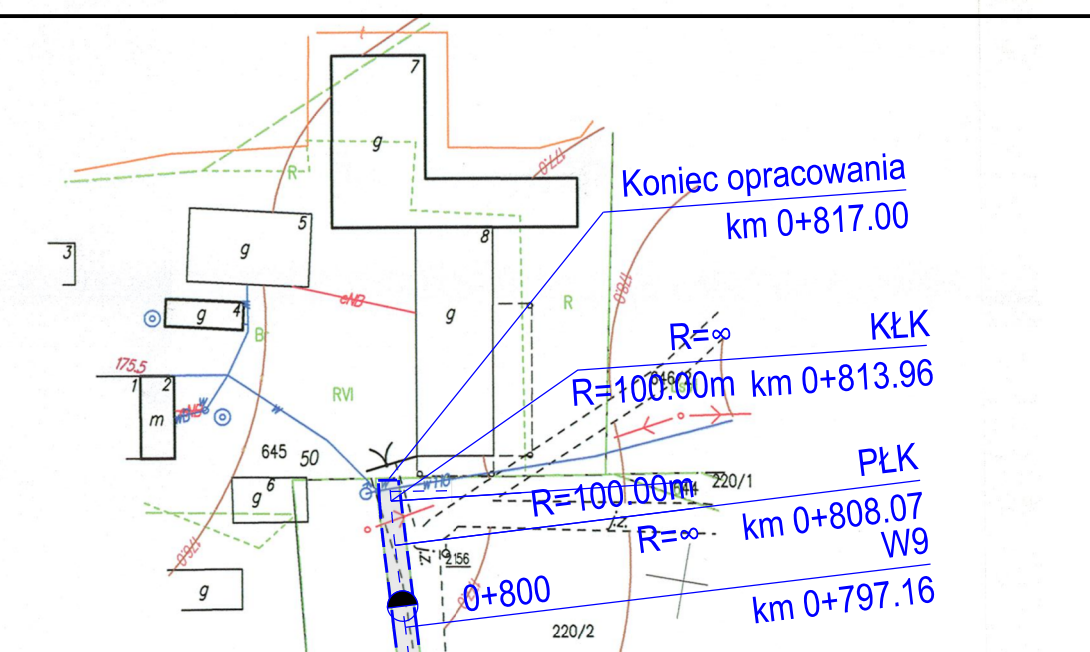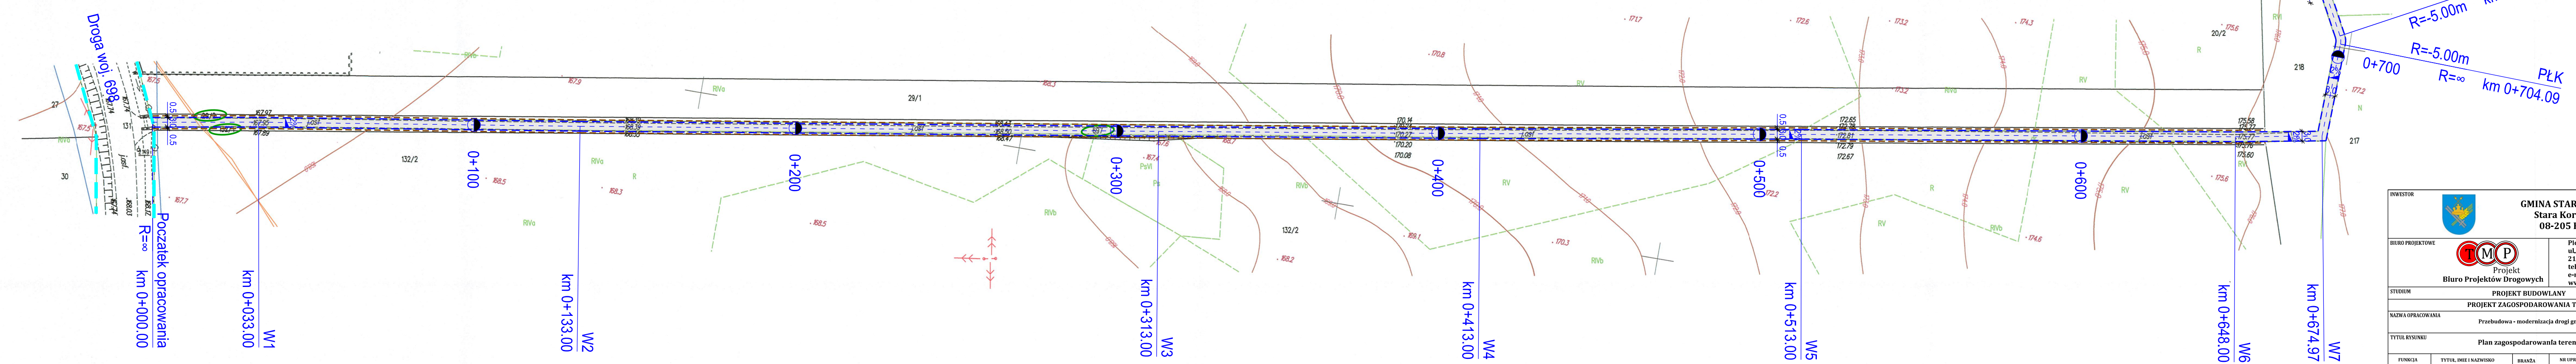

INWESTOR		GMINA STARA KORNICA Stara Kornica 191 08-205 Kornica	
BIURO PROJEKTOWE		Projekt Biuro Projektów Drogowych	
STADIUM		PROJEKT BUDOWLANY	
NAZWA OPRACOWANIA		Przebudowa - modernizacja drogi gminnej w msc. Rudka	
TYTUŁ RYSUNKU		Plan zagospodarowania terenu	SKALA 1:1000
FUNKCJA	TYTUŁ, IMIĘ I NAZWISKO	BRANŻA	NR UPRAWNIEN
PROJEKTANT	mgr inż. Tomasz Mikolajuk	drogowa	LUB/0017/POOD/12
OPRACOWAŁ	mgr inż. Piotr Szydłowski	drogowa	-
TOM	DATA	NR RYSUNKU	
1	01.2014	2	

Sporządził: Ewa Matusz dnia 2014.01.14.