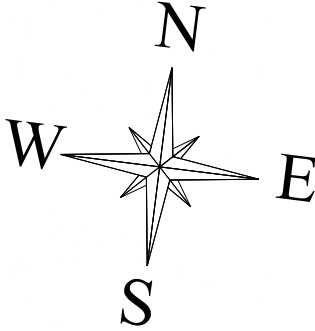


LEGENDA:

- 220/6

- działki na których realizowana jest inwestycja
- proj. oś
- proj. krawężń jezdni
- proj. pobocze gruntowe
- proj. nawierzchnia z betonu asfaltowego



MAPA DO CELÓW PROJEKTOWYCH

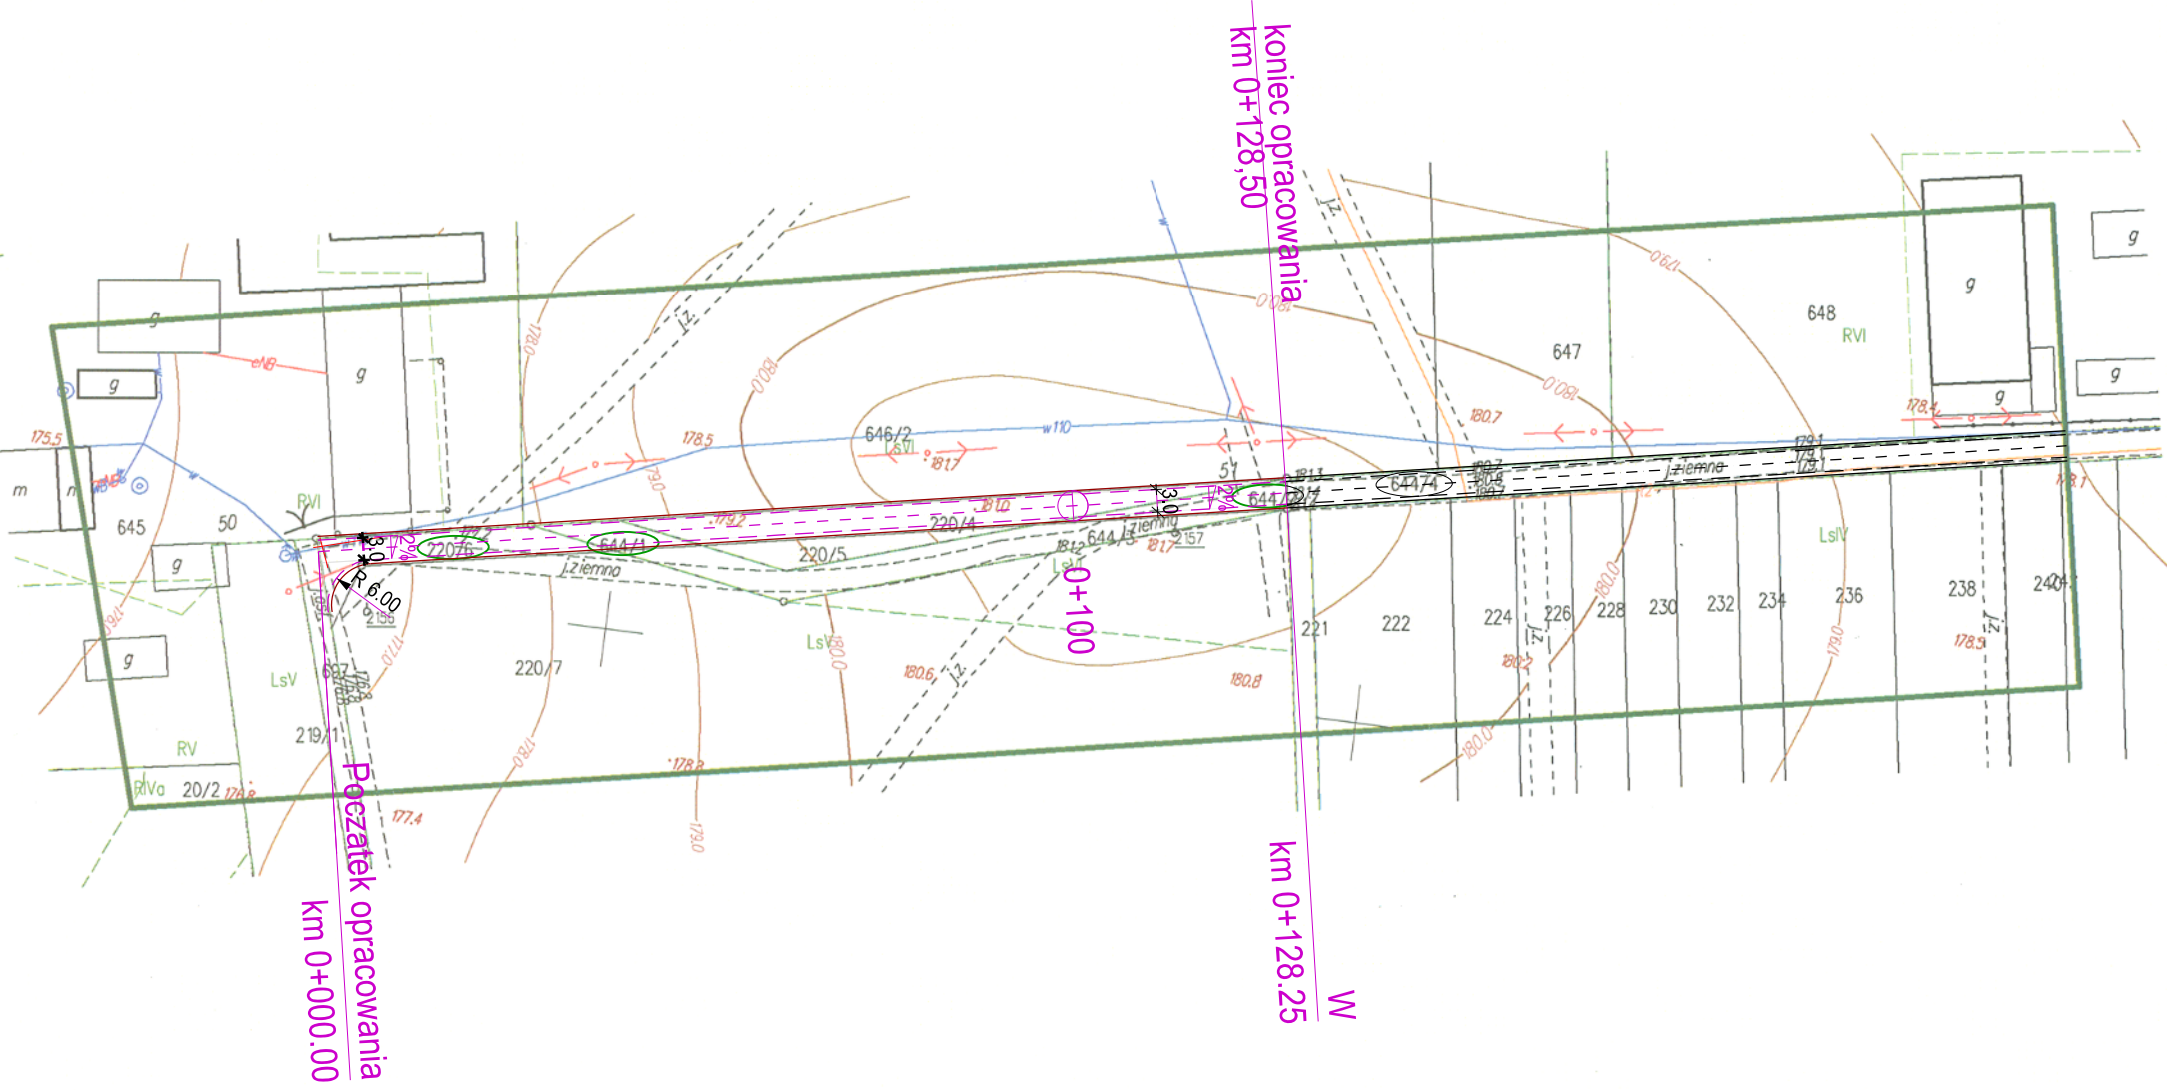
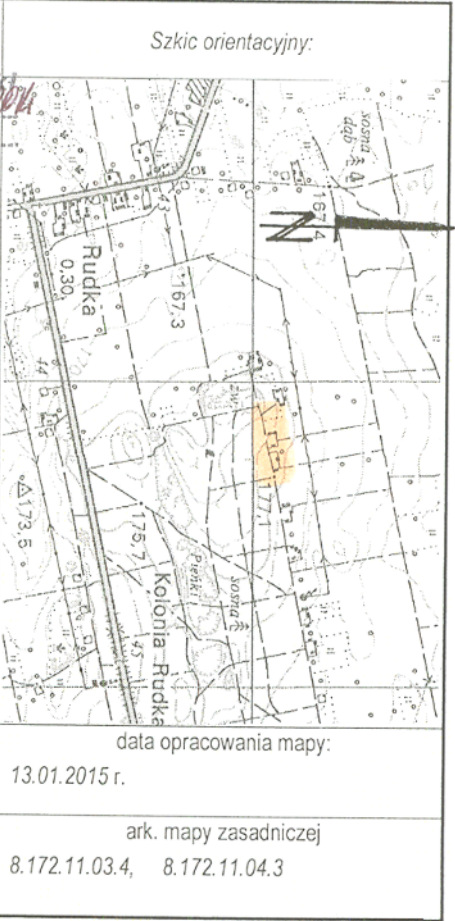
Oznaczenie kancelaryjne zgłoszenia pracy geodezyjnej		Nr Rob. Wyk.: 59 / 2014
		GK.6640.917.2014
MIEJSCOWOŚĆ		RUDKA
Jednostka ewidencyjna	Identyfikator	141006_2
	Nazwa	Stara Kornica
Obręb ewidencyjny	Identyfikator	141006_2.0011
	Nazwa	Rudka
SKALA		1:1000
Nazwa układu współrzędnych	prostokątnych płaskich	2000 strefa 8
	wysokości	Kronsztadt 86
Oznaczenie granic obszaru, który był przedmiotem aktualizacji		
Oznaczenie i informacje o służebnościach gruntowych mających wpływ na zagospodarowanie gruntów, zlokalizowanych w granicach projektowanej inwestycji		Wykonanie niniejszej mapy nie było poprzedzone ustaleniami dotyczącymi ewentualnych służebności gruntowych obciążających grunty położone w granicach projektowanej inwestycji budowlanej.
Oznaczenie i symbol konturu użytku gruntowego, który nie jest ujawniony w bazie danych ewidencji gruntów i budynków		----- brak -----



PION II
Usługi Geodezyjne PION II
inż. Jarosław Ptaszyński
08-200 Łosice, ul. Rynek 17
tel. 609 685 970 – NIP: 537-108-10-82
pieczęć
Nazwa firmy wykonawcy

Geodeta Uprawniony
inż. Jarosław Ptaszyński
Upewnienie Nr 1635 nr roboty 59/2014
Łosice, dn. 14.01.2015
pieczęć (imię, nazwisko, nr uprawnień oraz data i podpis geodety uprawnionego, który opracował mapę)

Poświadczam, że niniejszy dokument został opracowany w wyniku prac geodezyjnych i kartograficznych, których rezultatem jest opracowanie mapy do celów projektowych, zgodnie z wymogami zawartymi w przepisach o geodezji i kartografii.

Organ prowadzący podstępną zasób geodezyjny i kartograficzny	STAROSTA KORNICA ul. Państwowa 6 08-200 Łosice
Identyfikator ewidencji materiału zasobu - operatu technicznego	P1410.2015.33
Data wpisania operatu technicznego do ewidencji materiału zasobu	15.01.2015
Imię, nazwisko i podpis osoby reprezentującej organ	Z up. STAROSTY inż. Elżbieta Pietruczuk Z-ca Geodety Powiatowego



INWESTOR		 GMINA STARA KORNICA Stara Kornica 191 08-205 Kornica		
BIURO PROJEKTOWE		 TOMP Projekt Biuro Projektów Drogowych		
		Piotr Szydłowski ul. Dzielickiego 32 21-500 Biała Podlaska tel. 506-426-712 e-mail: tmpprojekt@wp.pl www.tmpprojekt.pl		
STUDIUM		PROJEKT BUDOWLANY		
		PROJEKT ZAGOSPODAROWANIA TERENU		
NAZWA OPRAWOWANIA		"Budowa drogi gminnej w miejscowości Rudka" od km 0+000,00 do km 0+128,25 w ramach zadania "Budowa i modernizacja drogi gminnej w miejscowości Rudka"		
TYTUŁ RYSUNKU		Plan zagospodarowania terenu		SKALA 1:1000
FUNKCJA	TYTUŁ, IMIE I NAZWISKO	BRANŻA	NR UPRAWNIENI	PODPIS
PROJEKTANT	mgr inż. Tomasz Mikołajuk	drogowa	LUB/0017/POOD/12	
SPRAWDZAJĄCY	mgr inż. Ryszard Porzuczek	drogowa	253/74	
OPRAWOWAŁ	mgr inż. Piotr Szydłowski	drogowa	-	
TOM I		DATA 05.2014		NR RYSUNKU 2