



PRZEKRÓJ NORMALNY

od km 0+128,25 do km 1+127,25

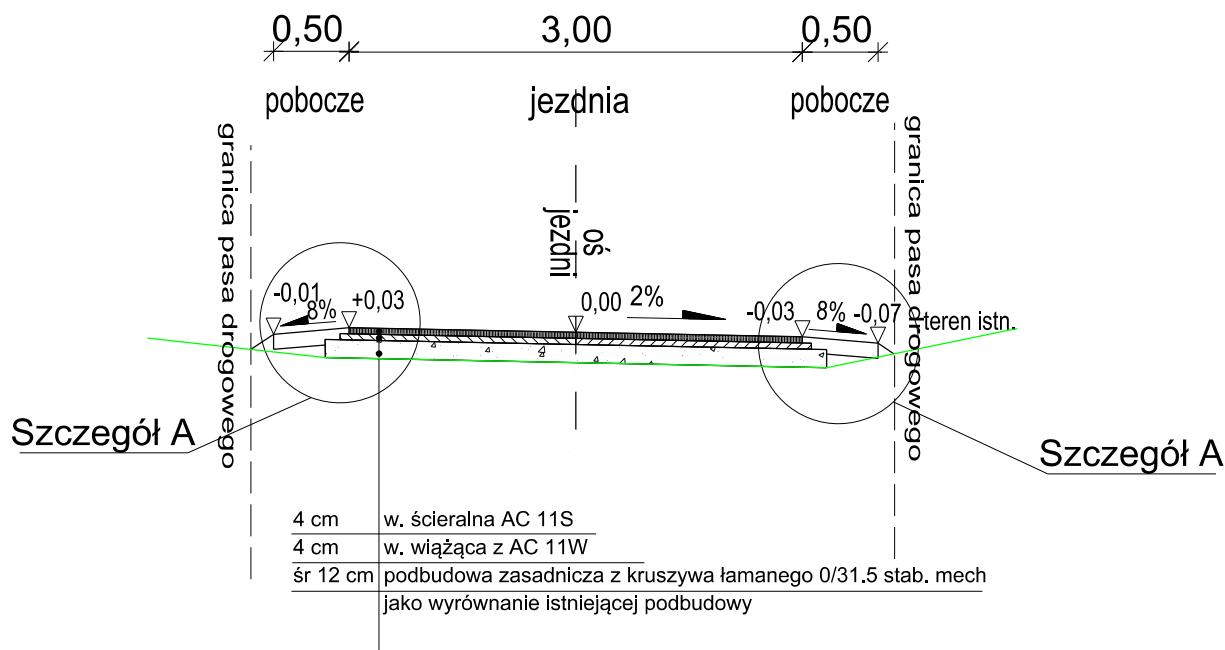

Szczegół A

skala 1:20

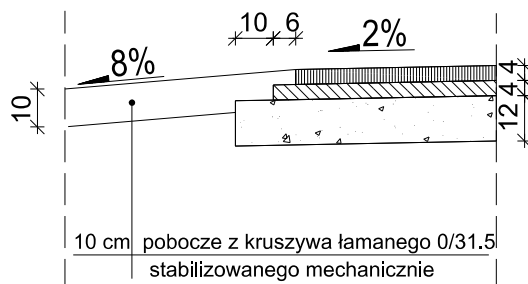

INWESTOR



GMINA STARA KORNICA
Stara Kornica 191
08-205 Kornica

BIURO PROJEKTOWE



Projekt
Biuro Projektów Drogowych

Piotr Szydłowski
ul. Dziedzickiego 32
21-500 Biała Podlaska
tel. 506-426-712
e-mail: tmpprojekt@wp.pl
www. tmpprojek.pl

STUDIUM

PROJEKT BUDOWLANY

PROJEKT ZAGOSPODAROWANIA TERENU

NAZWA OPRACOWANIA

"Przebudowa (modernizacja) drogi gminnej w miejscowości Rudka" od km 0+128,25 do km 1+127,25
w ramach zadania "Budowa i modernizacja drogi gminnej w miejscowości Rudka"

TYTUŁ RYSUNKU

Przekroje normalne i szczegóły techniczne

SKALA

1:50, 1:20

FUNKCJA	TYTUŁ, IMIE I NAZWISKO	BRANŻA	NR UPRAWNIEN	PODPIS
PROJEKTANT	mgr inż. Tomasz Mikołajuk	drogowa	LUB/0017/POOD/12	
OPRACOWAŁ	mgr inż. Piotr Szydłowski	drogowa	-	
TOM	I	DATA	05.2014	NR RYSUNKU 3.1