

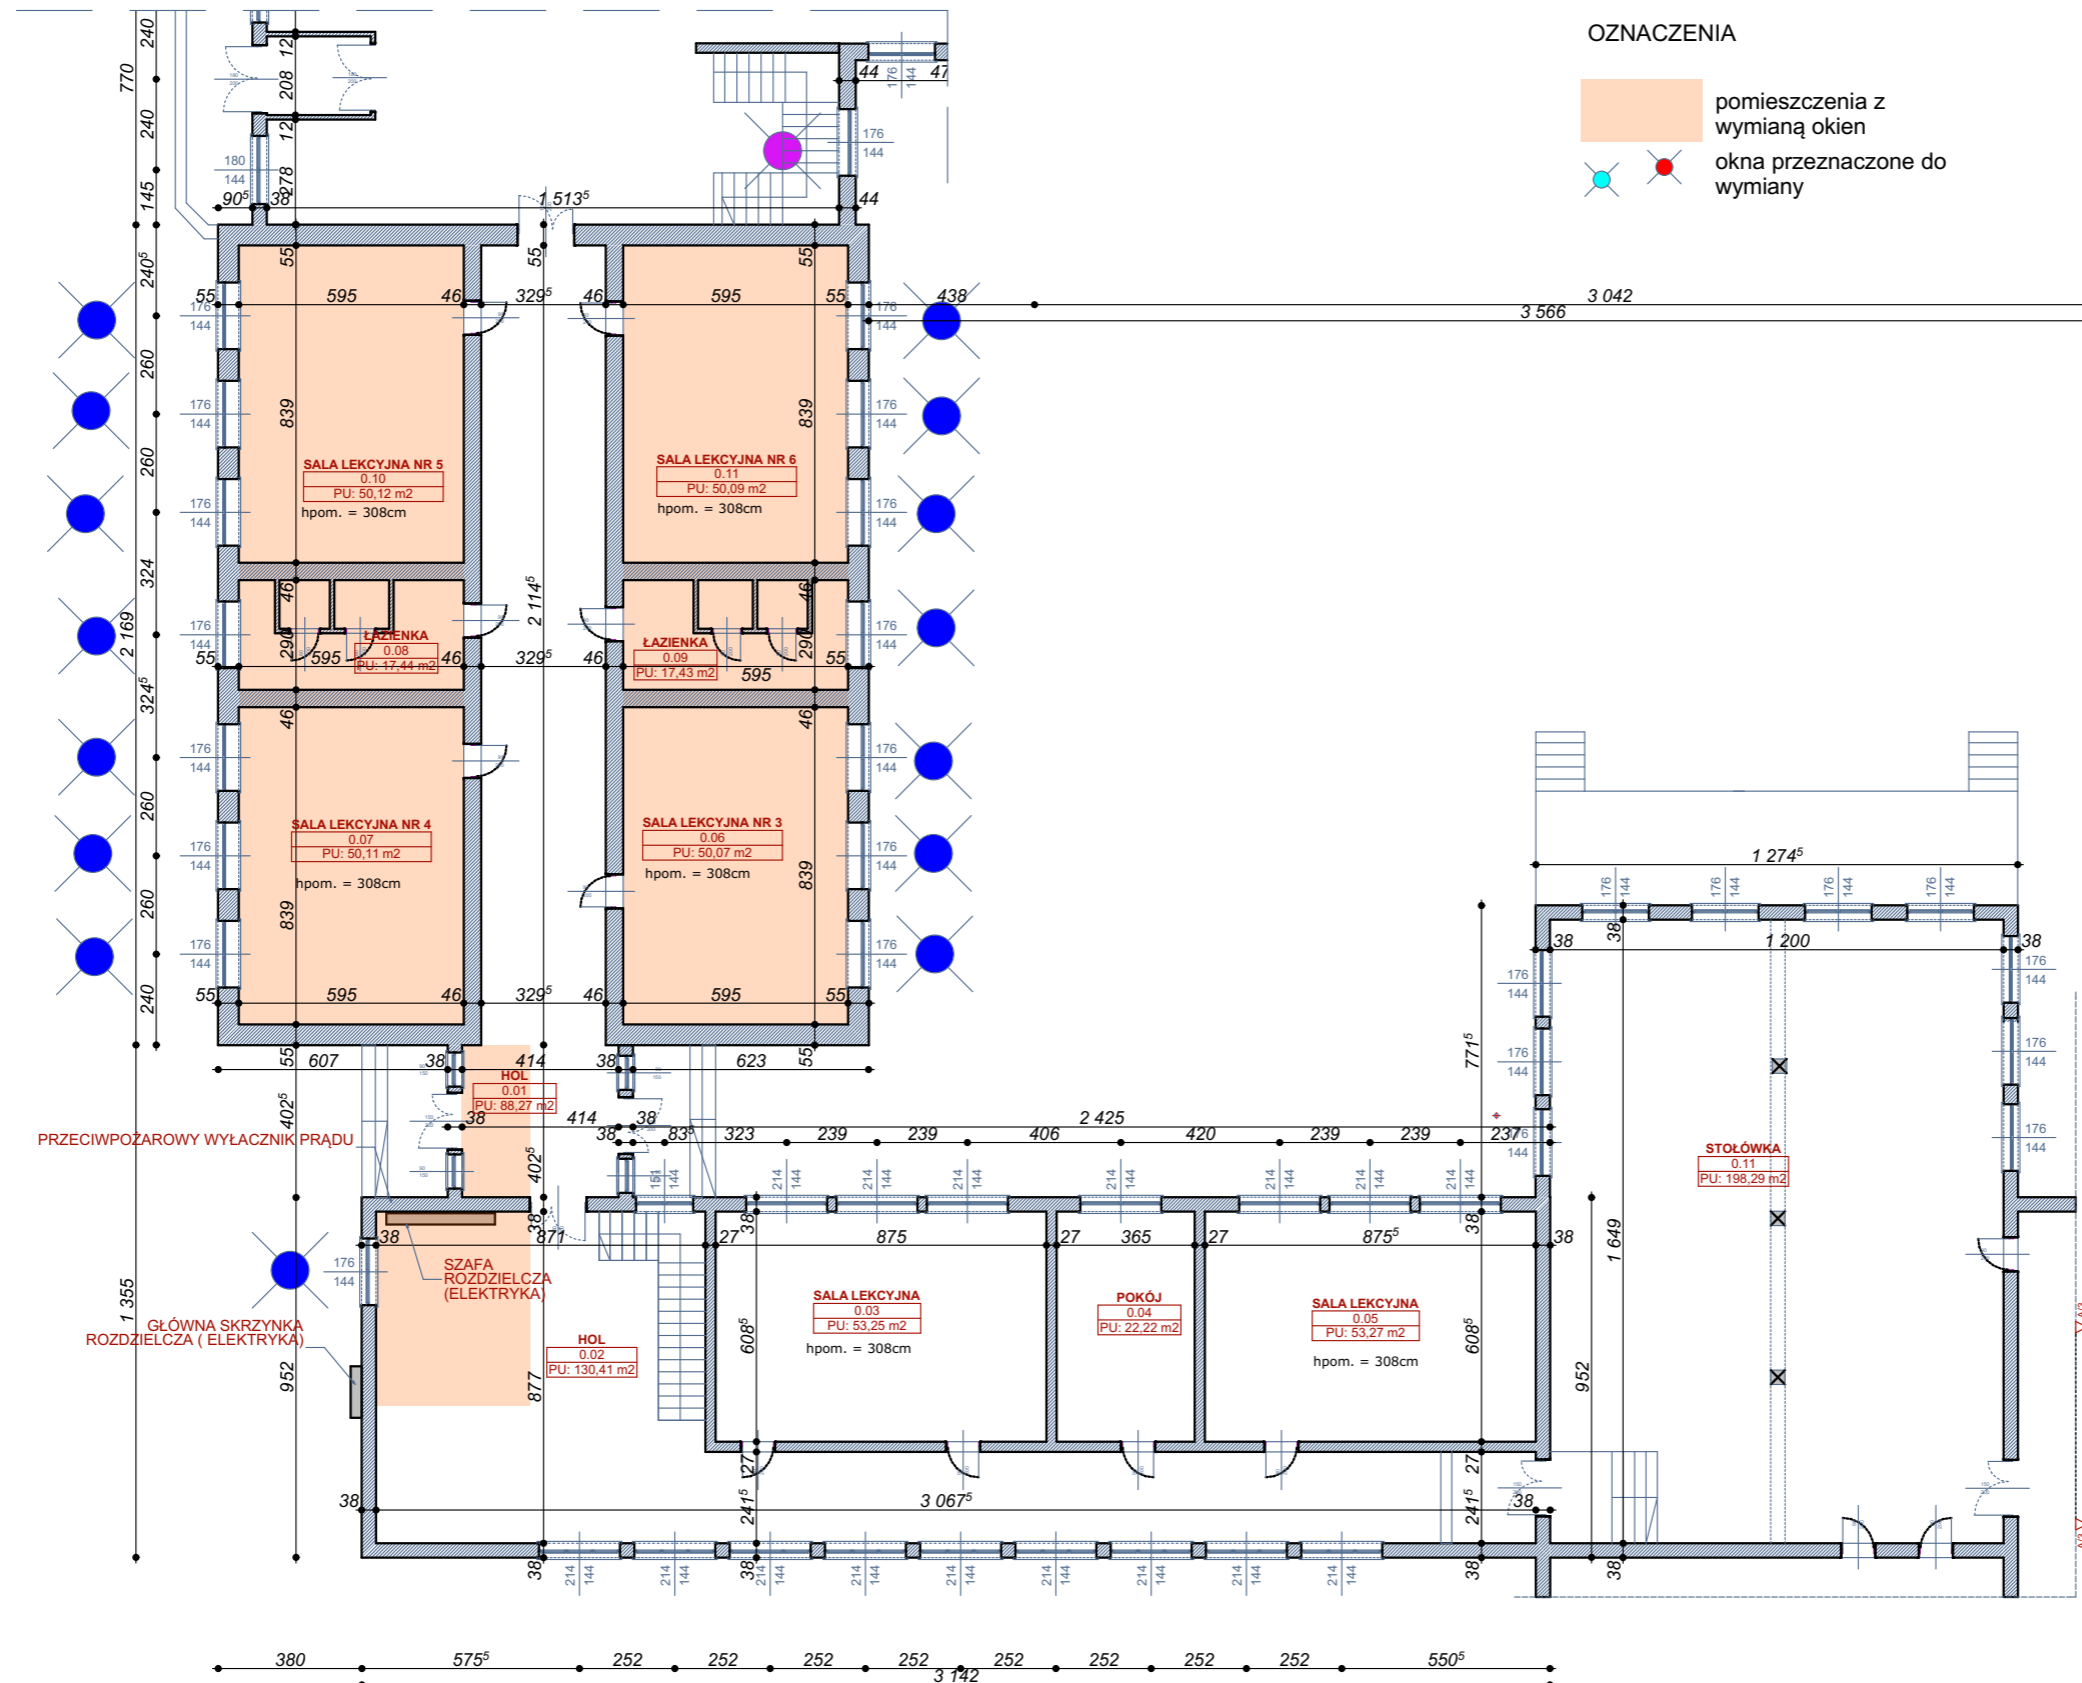


RZUT PRZYZIEMIA SKALA 1:200

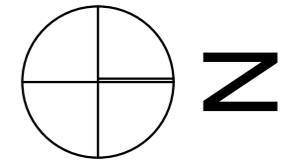

- OZNACZENIA**
- pomieszczenia z wymianą okien
 - okna przeznaczone do wymiany

schemat

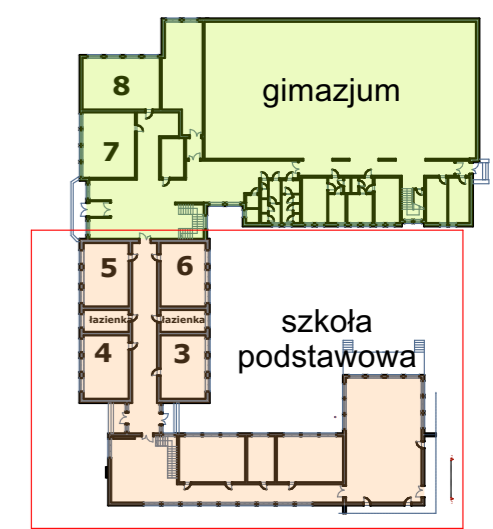

inwestor:
Gmina Stara Kornica,
 Stara Kornica 191, 08-205 Kornica
 powiat łosicki, woj. mazowieckie

tytuł:
Przebudowa
Zespołu Publicznych Placówek Oświatowych
w Starej Kornicy

adres:
 dz. ew. 43/4 i 44/1
 w miejscowości Stara Kornica 172
 Kornica 08-205;gm. Stara Kornica, pow. łosicki

jednostka projektowa

QUARTUM
 BIURO PROJEKTOWE

ul. Wysoka 68a/6 17-300 Siemiatycze
 www.quartum.pl, e:biuro@quartum.pl
 NIP: 544-132-57-16, REGON 200418012

projektanci	mgr inż. arch. Cezary Jaszczółt BŁ PdOKK/123/2009
ARCHITEKTURA	
KONSTRUKCJA	
INSTALACJE SANITARNE	
INSTALACJE ELEKTRYCZNE	

nazwa rysunku:	RZUT PRZYZIEMIA
branża:	ARCHITEKTURA
skala:	1:200
nr rysunku:	PB/01.0
faza projektu:	PROJEKT BUDOWLANY
data:	28.VI.2017