

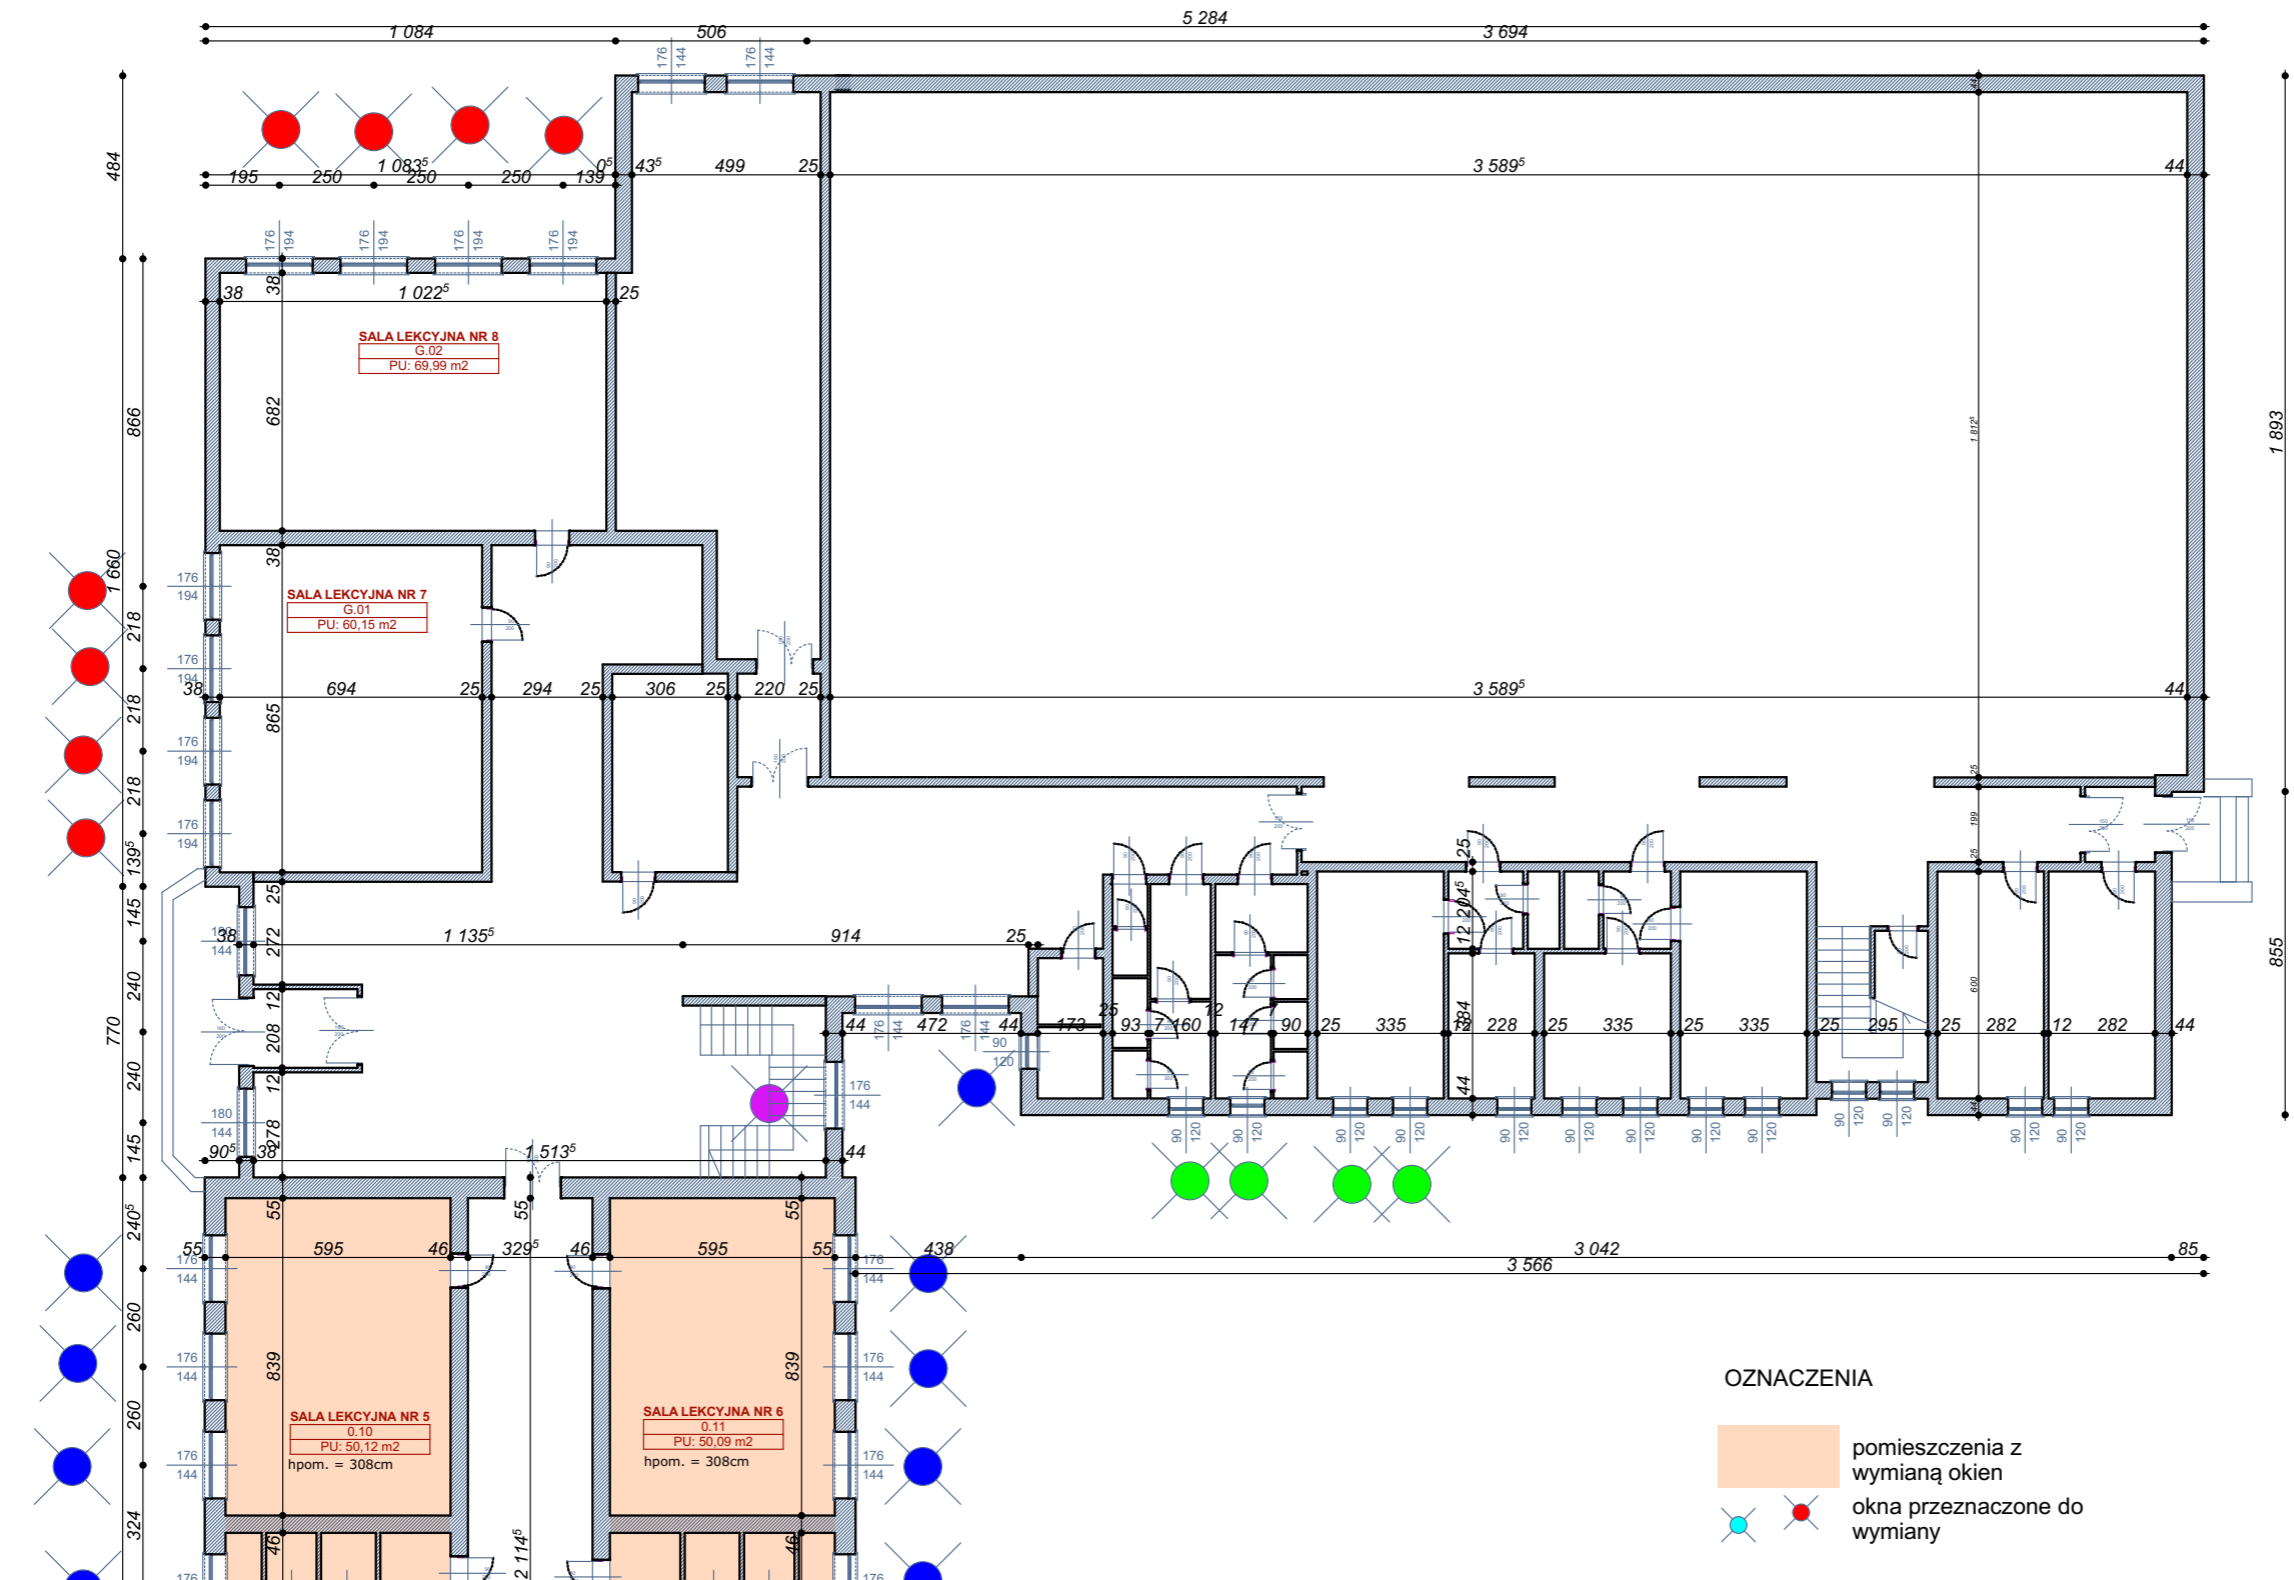


# RZUT PRZYZIEMIA

# SKALA 1:200

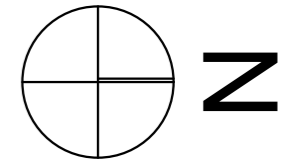

## schemat

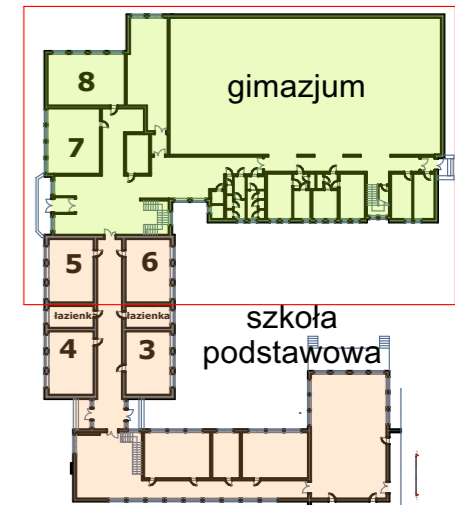

inwestor:  
**Gmina Stara Kornica,**  
Stara Kornica 191, 08-205 Kornica  
powiat łosicki, woj. mazowieckie

tytuł:  
**Przebudowa  
Zespołu Publicznych Placówek Oświatowych  
w Starej Kornicy**

adres:  
dz. ew. 43/4 i 44/1  
w miejscowości Stara Kornica 172  
Kornica 08-205; gm. Stara Kornica, pow. łosicki

jednostka projektowa

**QUARTUM**  
BIURO PROJEKTOWE

ul. Wysoka 68a/6 17-300 Siemiatycze  
www.quartum.pl, e: biuro@quartum.pl  
NIP: 544-132-57-16, REGON 200418012

projektanci	
ARCHITEKTURA	mgr inż. arch. Cezary Jaszczółt BŁ PdOKK/123/2009
KONSTRUKCJA	
INSTALACJE SANITARNE	
INSTALACJE ELEKTRYCZNE	

nazwa rysunku: **RZUT PRZYZIEMIA**

branża: **ARCHITEKTURA**

skala: **1:200**

nr rysunku: **PB/02.0**

**PROJEKT BUDOWLANY**

data: **28.VI.2017**