

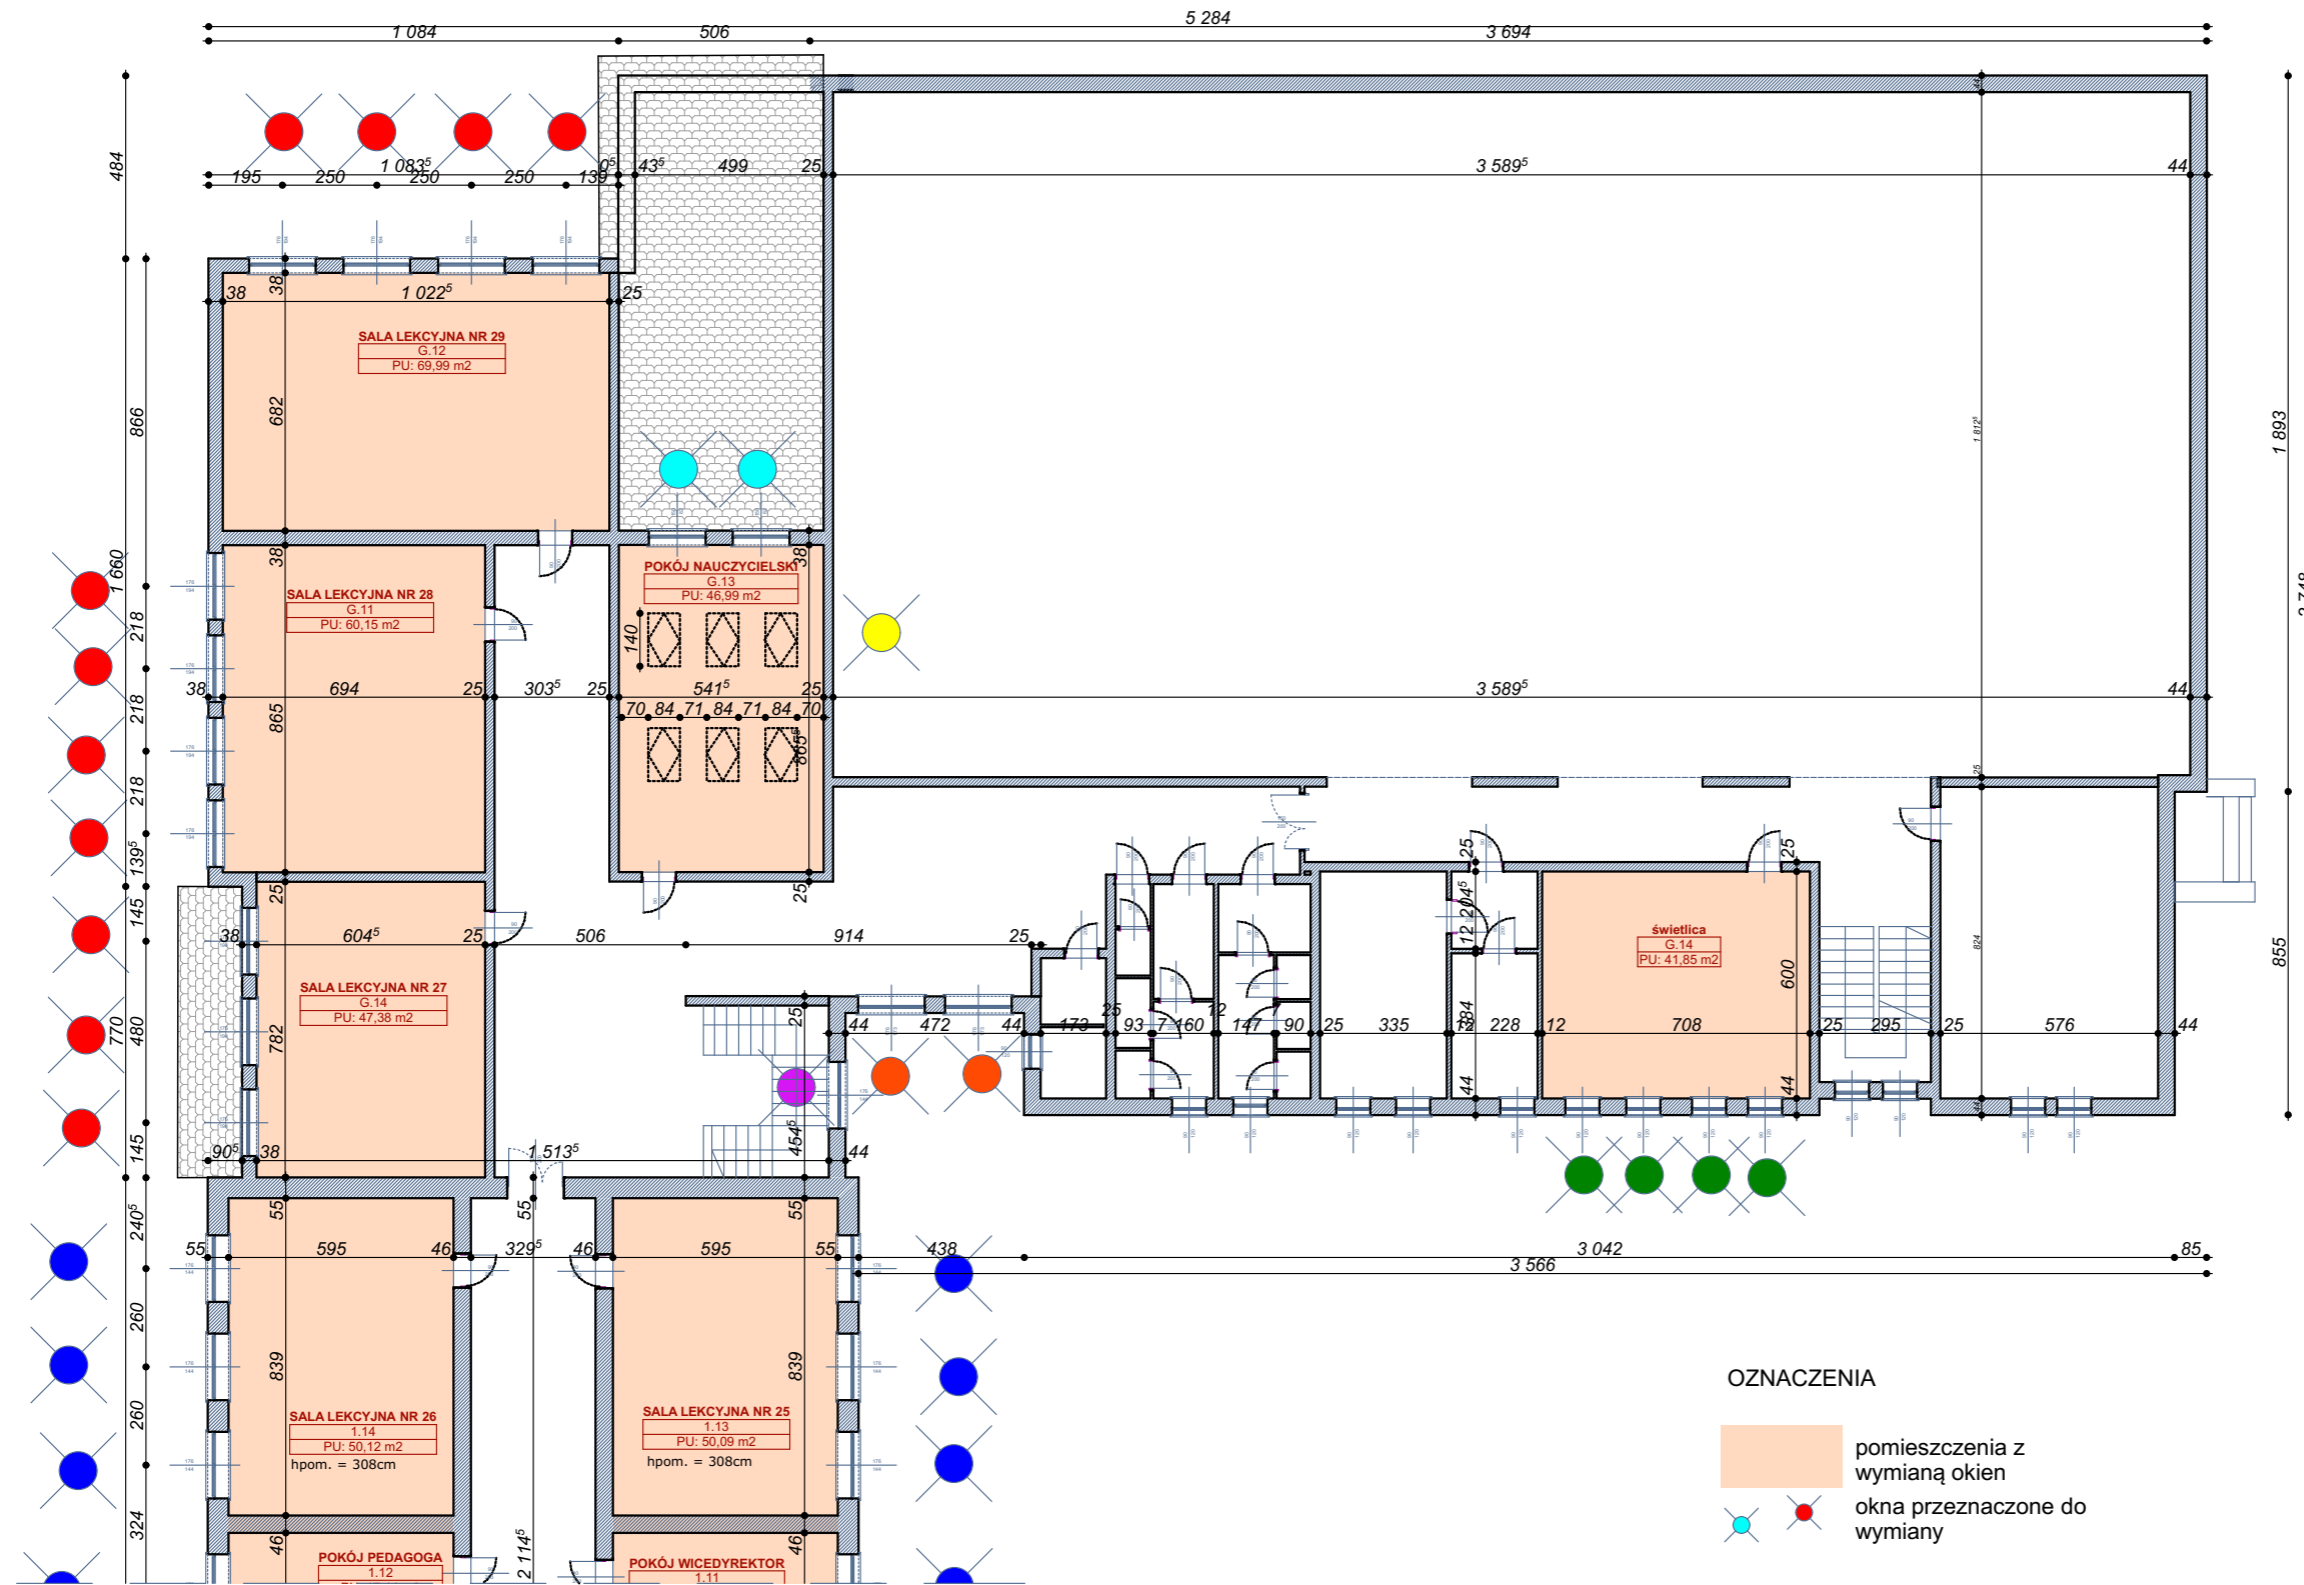


RZUT PIĘTRA

SKALA 1:200

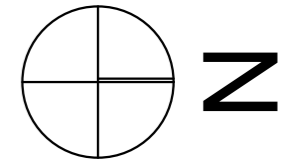

schemat

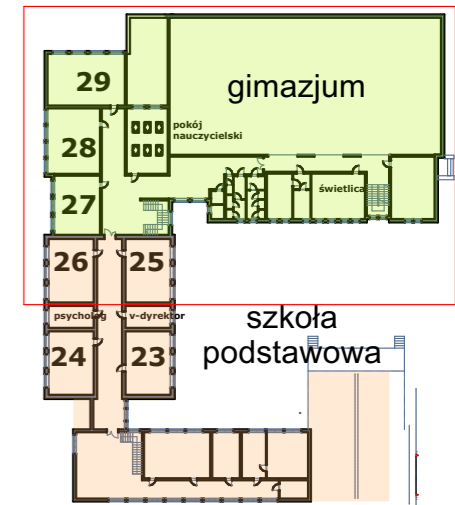

inwestor:
Gmina Stara Kornica,
 Stara Kornica 191, 08-205 Kornica
 powiat łosicki, woj. mazowieckie

tytuł:
Przebudowa
Zespołu Publicznych Placówek Oświatowych
w Starej Kornicy

adres:
 dz. ew. 43/4 i 44/1
 w miejscowości Stara Kornica 172
 Kornica 08-205;gm. Stara Kornica, pow. łosicki

jednostka projektowa

QUARTUM
 BIURO PROJEKTOWE

ul. Wysoka 68a/6 17-300 Siemiatycze
 www.quartum.pl, e:biuro@quartum.pl
 NIP: 544-132-57-16, REGON 200418012

projektanci	
ARCHITEKTURA	mgr inż. arch. Cezary Jaszczółt BŁ PdOKK/123/2009
KONSTRUKCJA	
INSTALACJE SANITARNE	
INSTALACJE ELEKTRYCZNE	

nazwa rysunku:
RZUT PIĘTRA

branża:
ARCHITEKTURA

skala:
1:200

nr rysunku:
PB/04.0

PROJEKT BUDOWLANY

data:
28.VI.2017