
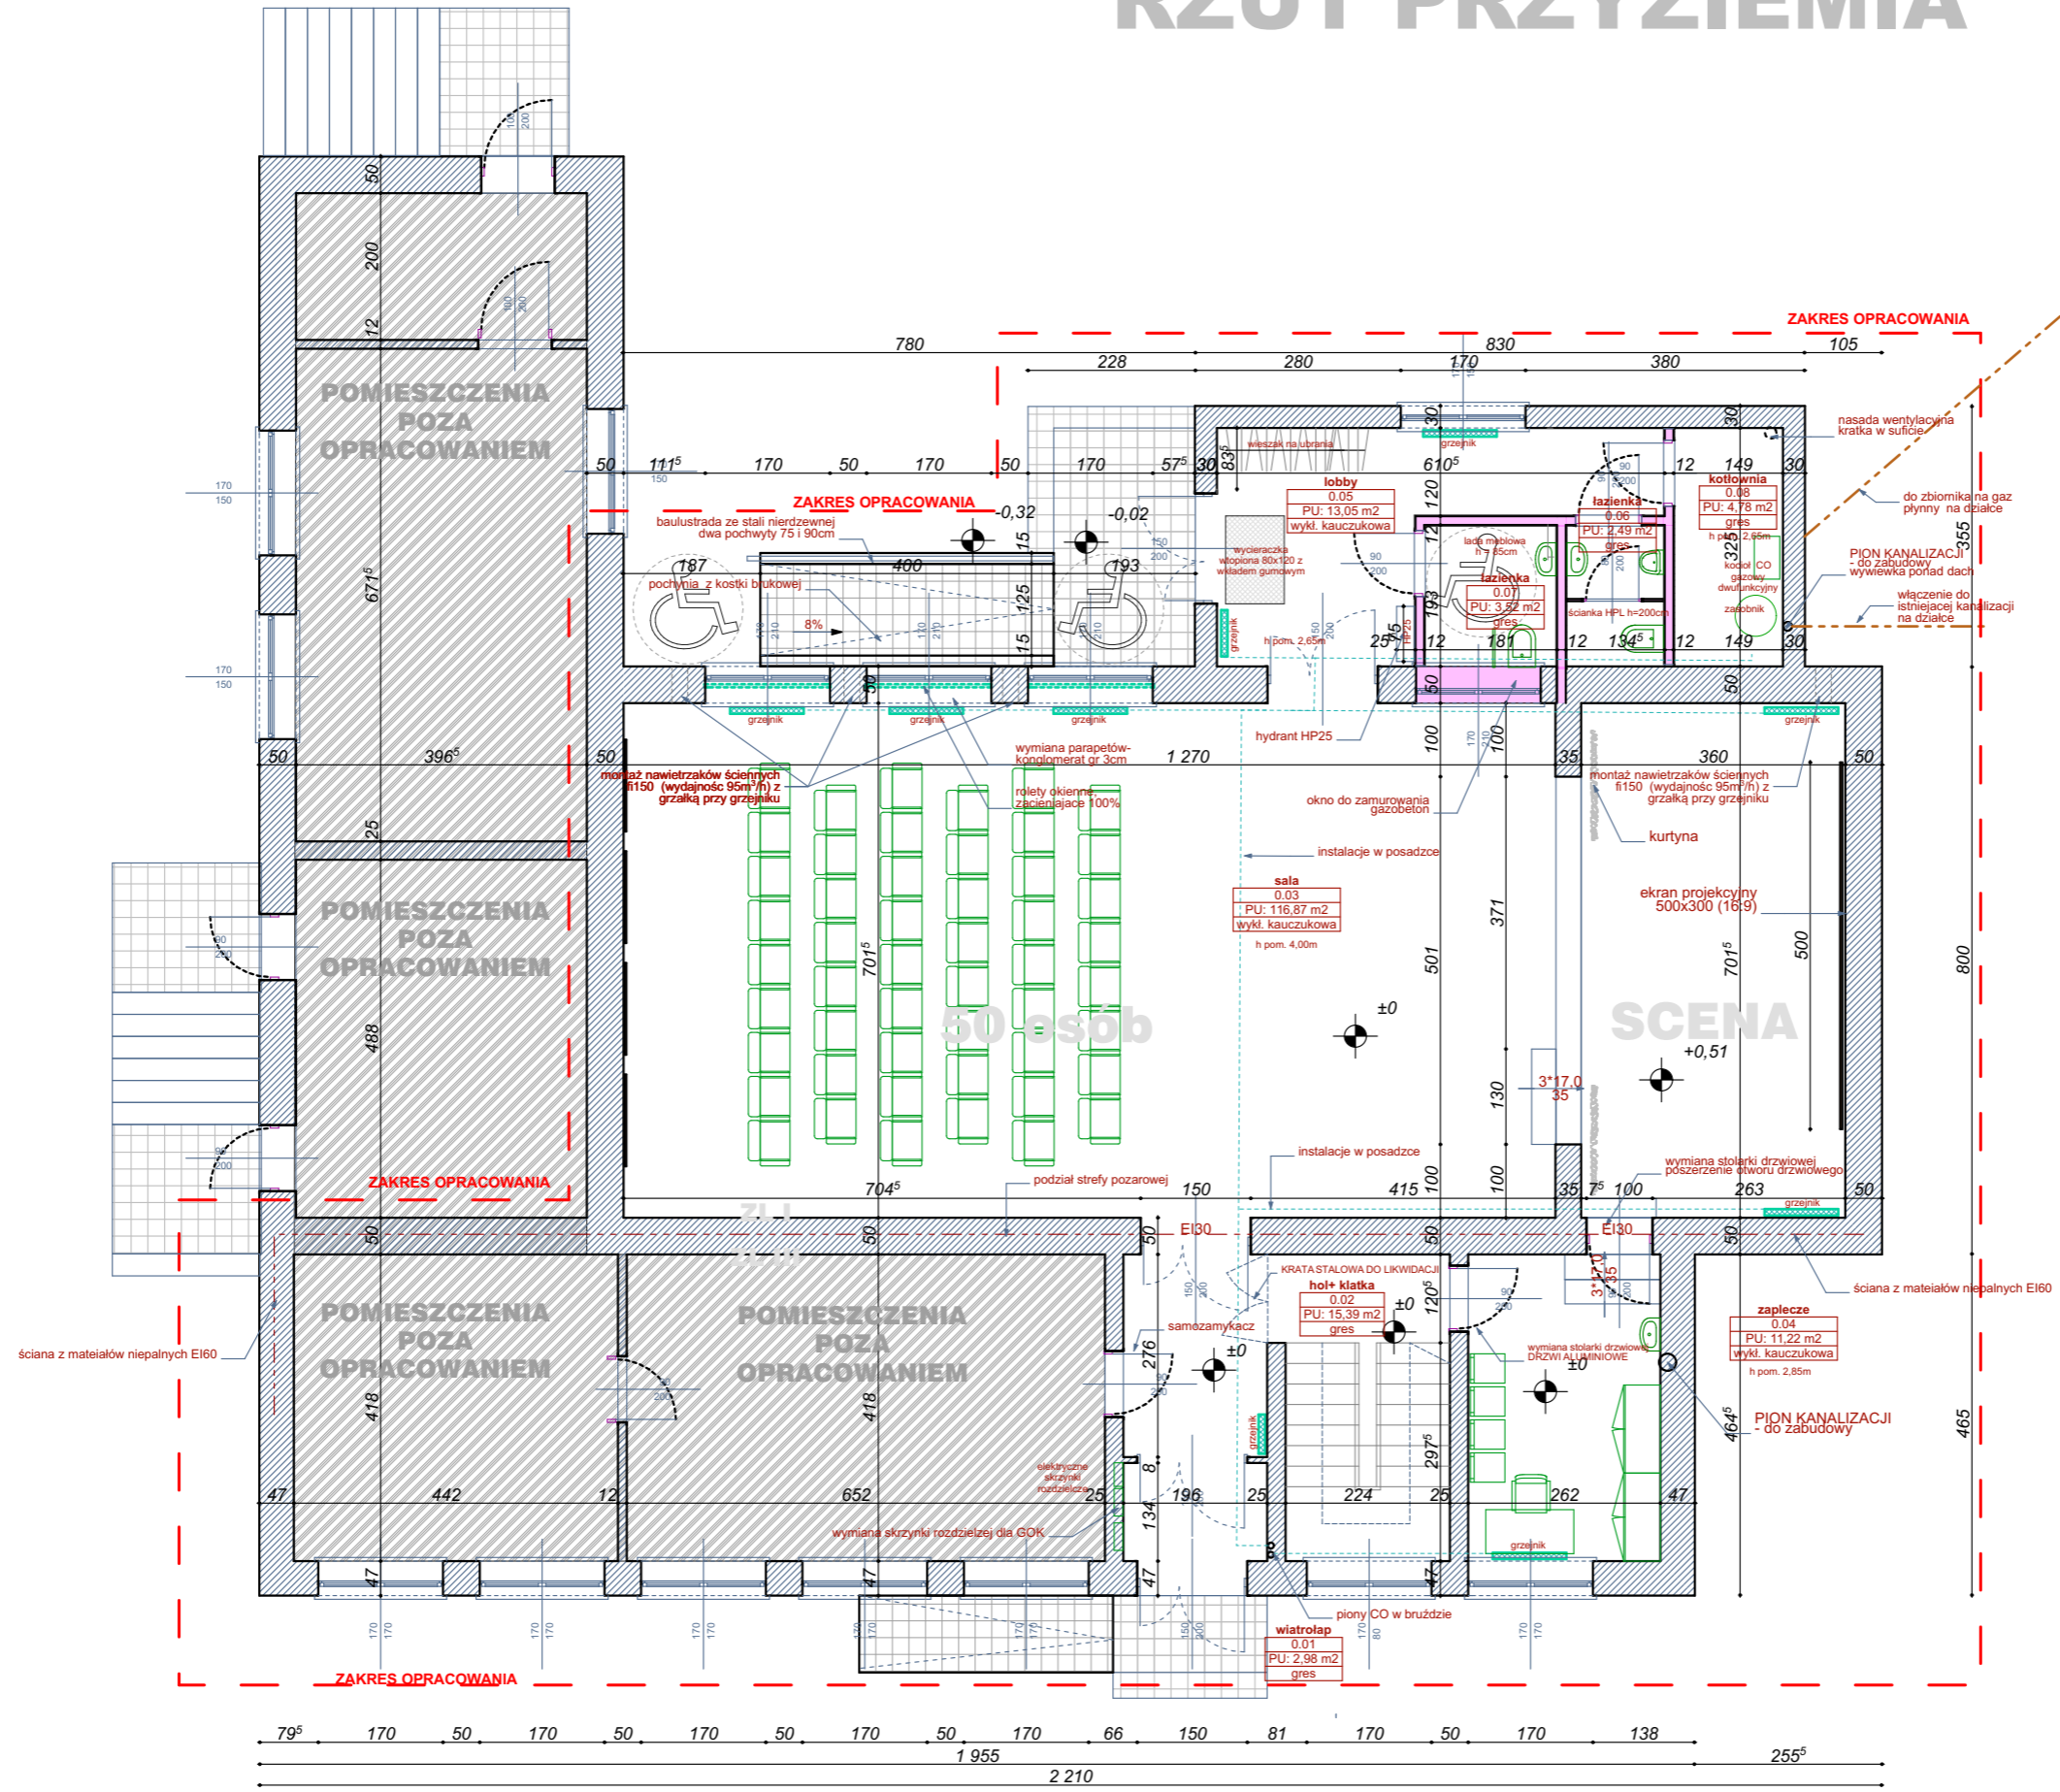


RZUT PRZYZIEMIA SKALA 1:100

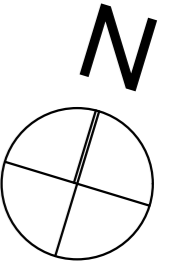

ZESTAWIENIE POWIERZCHNI UŻYTKOWEJ PRZYZIEMIA OBJĘTEJ OPRACOWANIEM		
nr. pomieszczenia	nazwa pomieszczenia	powierzchnia
0.01	wiatrołap	2,98
0.02	hol+ klatka	15,39
0.03	sala	116,87
0.04	zaplecze	11,22
0.05	łazienka	13,05
0.06	łazienka	2,49
0.07	łazienka	3,52
0.08	kotłownia	4,78
		170,30 m²

inwestor: **Gmina Stara Kornica**, 08-205 Kornica powiat łosicki, woj. mazowieckie

tytuł: **„Przebudowa Gminnego Ośrodka Kultury w Starej Kornicy”**

adres: dz. ew. 46/1, 46/3 i 46/4 w miejscowości Stara Kornica 168 gm. Stara Kornica; pow. łosicki

jednostka projektowa

QUARTUM
BIURO PROJEKTOWE

ul. Wysoka 68a/6 17-300 Siemiatycze
www.quartum.pl, e:biuro@quartum.pl
NIP: 544-132-57-16, REGON 200418012

projektanci	
ARCHITEKTURA	mgr inż. arch. Cezary Jaszczółt BŁ PdOKK/123/2009
KONSTRUKCJA	
INSTALACJE SANITARNE	
INSTALACJE ELEKTRYCZNE	

nazwa rysunku: **RZUT PRZYZIEMIA**

branża: **ARCHITEKTURA**

skala: **1:100**

nr rysunku: **PB/02.0**

faza projektu: **PROJEKT BUDOWLANY**

data: **20.IV.2017**