
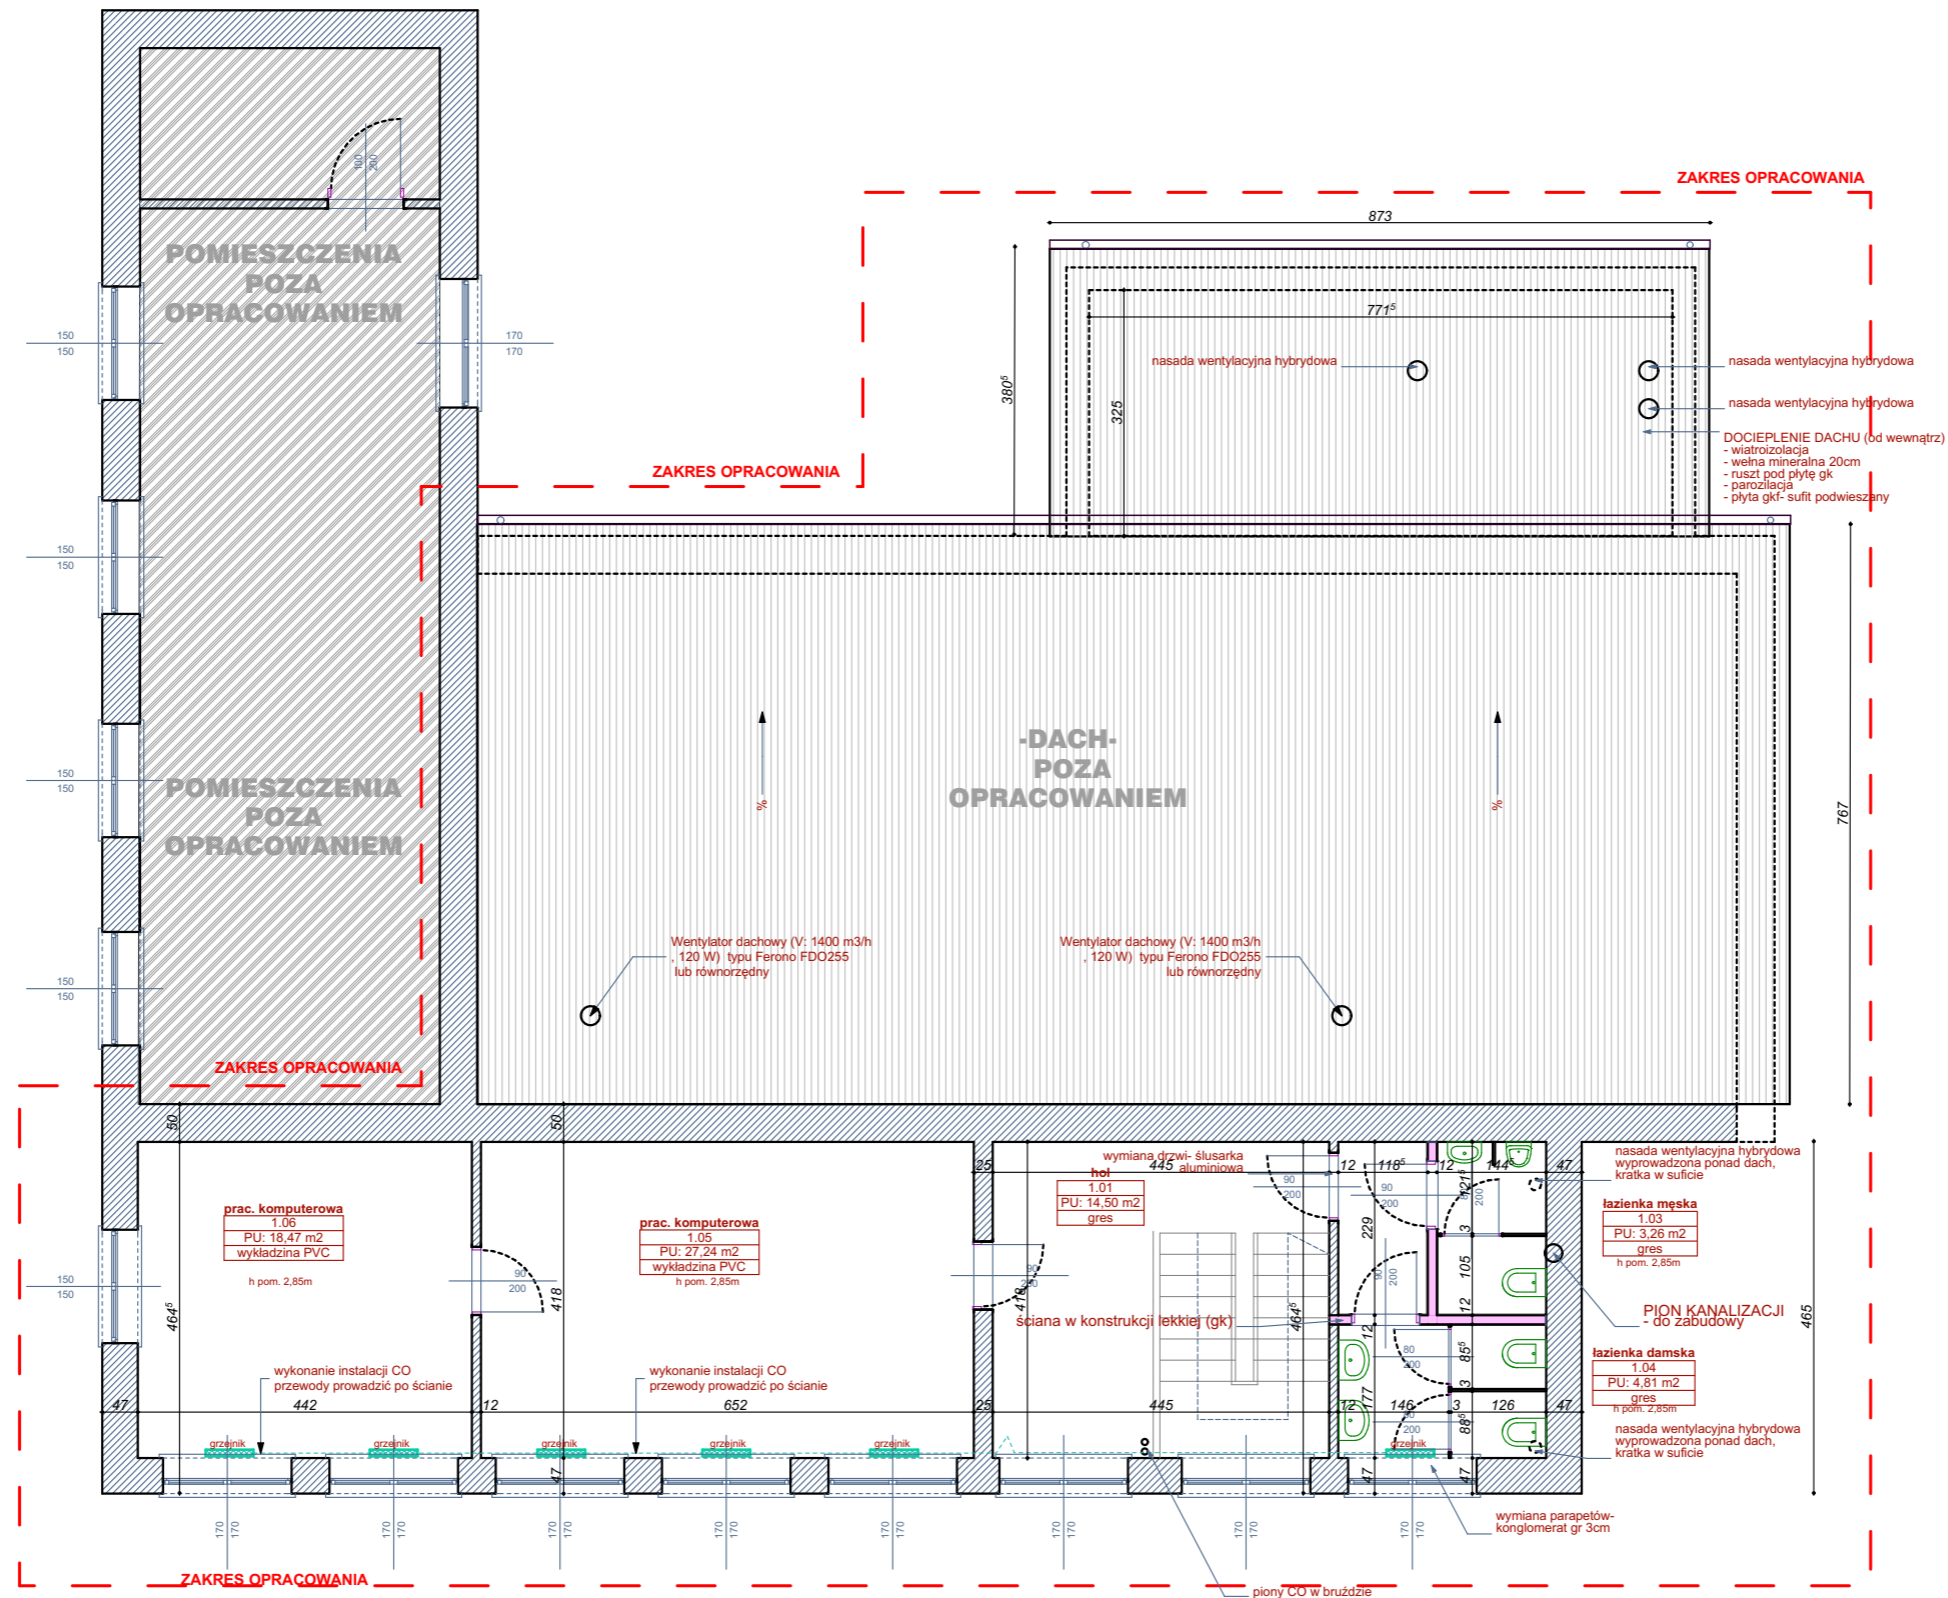


RZUT PIĘTRA SKALA 1:100

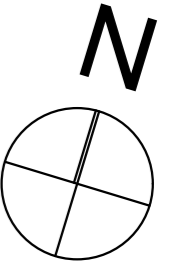

ZESTAWIENIE POWIERZCHNI UŻYTKOWEJ PIĘTRA OBJĘTEJ OPRACOWANIEM		
nr. pomieszczenia	nazwa pomieszczenia	powierzchnia użytkowa
1.01	hol	14,50
1.03	łazienka męska	3,26
1.04	łazienka damska	4,81
1.05	prac. komputerowa	27,24
1.06	prac. komputerowa	18,47
		68,28 m²

inwestor: **Gmina Stara Kornica**,
08-205 Kornica
powiat łosicki, woj. mazowieckie

tytuł: **„Przebudowa Gminnego Ośrodka Kultury w Starej Kornicy”**

adres: dz. ew. 46/1, 46/3 i 46/4
w miejscowości Stara Kornica 168
gm. Stara Kornica; pow. łosicki

jednostka projektowa

QUARTUM
BIURO PROJEKTOWE

ul. Wysoka 68a/6 17-300 Siemiatycze
www.quartum.pl, e:biuro@quartum.pl
NIP: 544-132-57-16, REGON 200418012

projektanci

ARCHITEKTURA	mgr inż. arch. Cezary Jaszczółt BŁ PdOKK/123/2009
KONSTRUKCJA	
INSTALACJE SANITARNE	
INSTALACJE ELEKTRYCZNE	

nazwa rysunku: **RZUT PIĘTRA**

branża: **ARCHITEKTURA**

skala: **1:100**

nr rysunku: **PB/02.0**

faza projektu: **PROJEKT BUDOWLANY**

data: **20.IV.2017**