
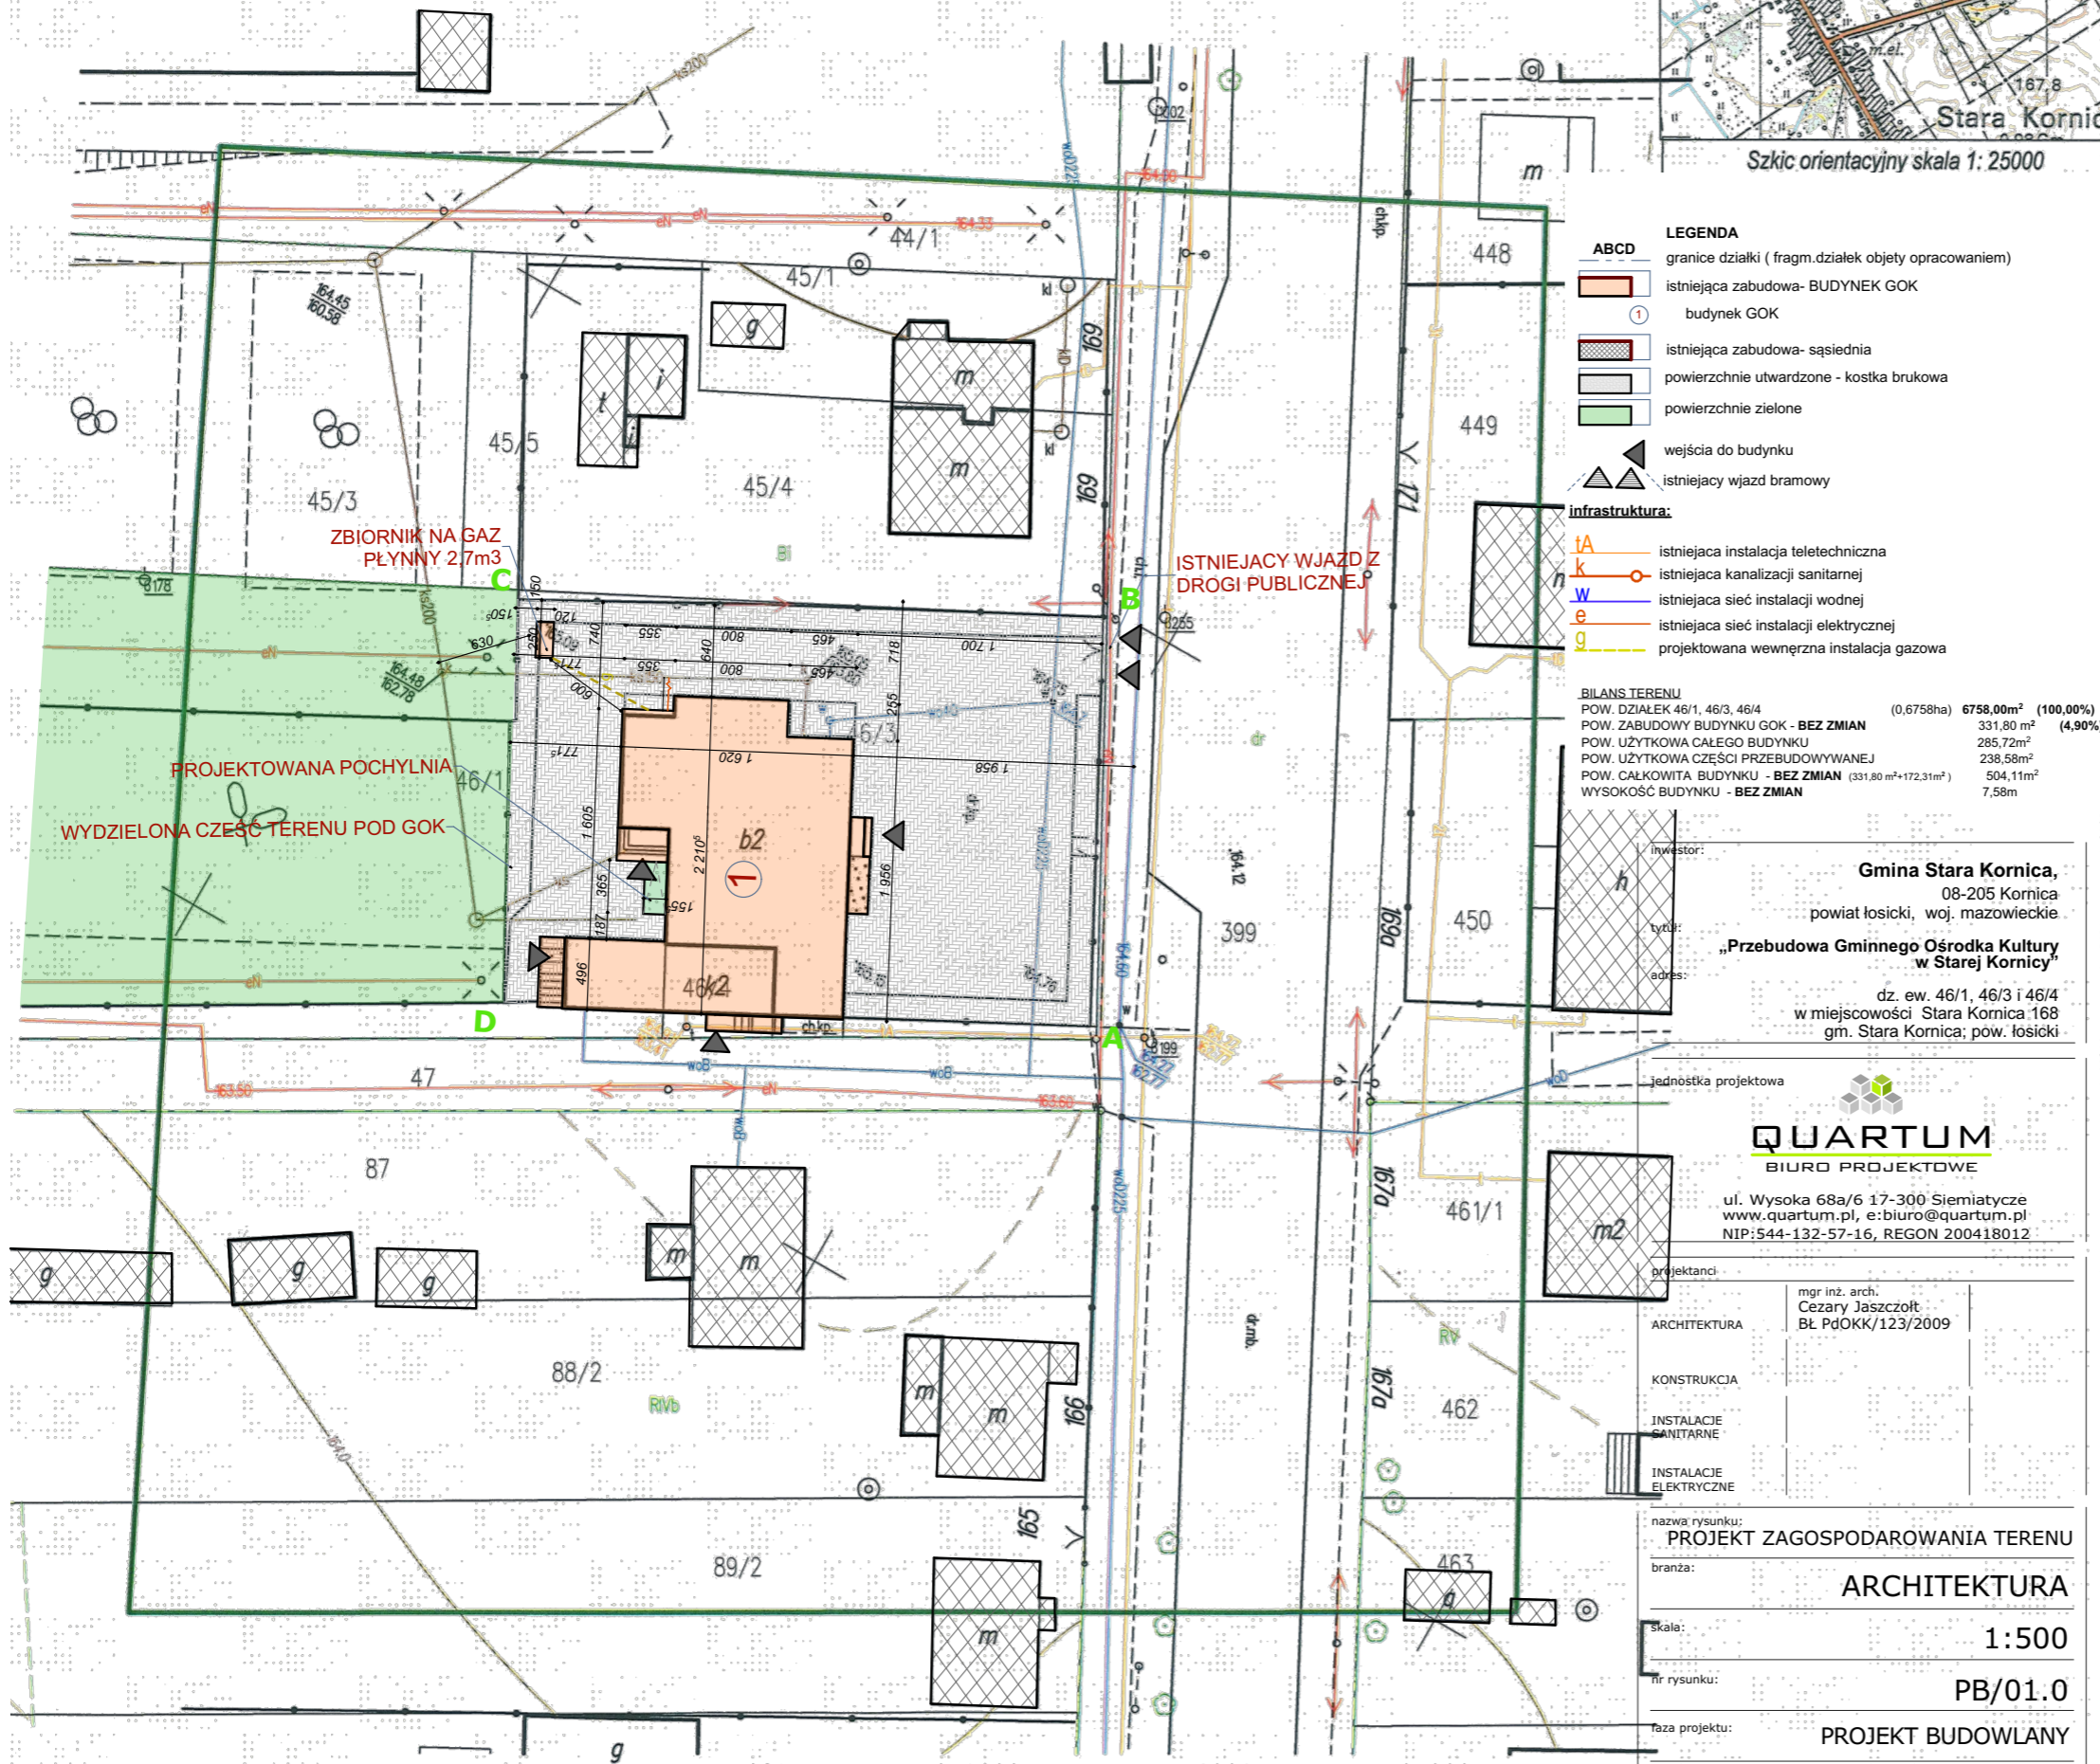


# ZAGOSPODAROWANIE TERENU SKALA 1:500

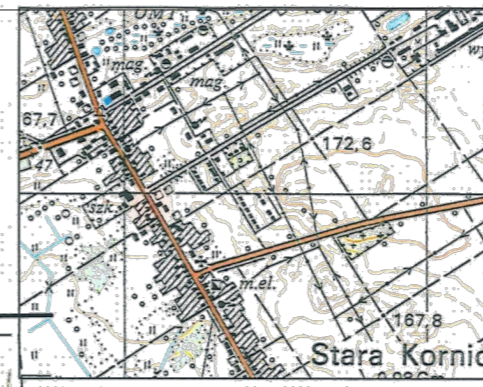

**LEGENDA**

ABCD granice działki ( fragm.działek objęty opracowaniem)

istniejąca zabudowa- BUDYNEK GOK

budynek GOK

istniejąca zabudowa- sąsiednia

powierzchnie utwardzone - kostka brukowa

powierzchnie zielone

wejscia do budynku

istniejący wjazd bramowy

**infrastruktura:**

tA istniejąca instalacja teletechniczna

k istniejąca kanalizacja sanitarnej

w istniejąca sieć instalacji wodnej

e istniejąca sieć instalacji elektrycznej

g projektowana wewnętrzna instalacja gazowa

**BILANS TERENU**

POW. DZIAŁEK 46/1, 46/3, 46/4	(0,6758ha)	6758,00m <sup>2</sup>	(100,00%)
POW. ZABUDOWY BUDYNKU GOK - BEZ ZMIAN		331,80 m <sup>2</sup>	(4,90%)
POW. UŻYTKOWA CAŁEGO BUDYNKU		285,72m <sup>2</sup>	
POW. UŻYTKOWA CZĘŚCI PRZEBUDOWYWANEJ		238,58m <sup>2</sup>	
POW. CAŁKOWITA BUDYNKU - BEZ ZMIAN	(331,80 m <sup>2</sup> +172,31m <sup>2</sup> )	504,11m <sup>2</sup>	
WYSOKOŚĆ BUDYNKU - BEZ ZMIAN		7,58m	

inwestor:  
**Gmina Stara Kornica,**  
08-205 Kornica  
powiat łosicki, woj. mazowieckie

tytuł:  
**„Przebudowa Gminnego Ośrodka Kultury  
w Starej Kornicy”**

adres:  
dz. ew. 46/1, 46/3 i 46/4  
w miejscowości Stara Kornica.168  
gm. Stara Kornica; pow. łosicki

jednostka projektowa

**QUARTUM**  
BIURO PROJEKTOWE

ul. Wysoka 68a/6 17-300 Siemiatycze  
www.quartum.pl, e:biuro@quartum.pl  
NIP:544-132-57-16, REGON 200418012

projektanci:

ARCHITEKTURA mgr inż. arch. Cezary Jaszczołt  
BL PdOKK/123/2009

KONSTRUKCJA

INSTALACJE SANITARNE

INSTALACJE ELEKTRYCZNE

nazwa rysunku:  
**PROJEKT ZAGOSPODAROWANIA TERENU**

branża:  
**ARCHITEKTURA**

skala:  
**1:500**

nr rysunku:  
**PB/01.0**

faza projektu:  
**PROJEKT BUDOWLANY**

data:  
**20.IV.2017**

## MAPA DO CELÓW PROJEKTOWYCH

Oznaczenie kancelaryjne zgłoszenia pracy geodezyjnej		GKN.6640.199.2016
MIEJSCOWOŚĆ		STARA KORNICA
Jednostka ewidencyjna	Identyfikator	141006_2
	Nazwa	Stara Kornica
Obręb ewidencyjny	Identyfikator	141006_2.0008
	Nazwa	Stara Kornica
SKALA		1:500
Nazwa układu współrzędnych	prostokątnych płaskich	2000 strefa 8
	wysokości	Kronsztadt 86
Oznaczenie granic obszaru, który był przedmiotem aktualizacji		—————
Oznaczenie i informacje o służebnościach gruntowych mających wpływ na zagospodarowanie gruntów, zlokalizowanych w granicach projektowanej inwestycji		Wykonanie niniejszej mapy nie było poprzedzone ustaleniami dotyczącymi ewentualnych służebności gruntowych obciążających grunty położone w granicach projektowanej inwestycji budowlanej.
Oznaczenie i symbol konturu użytku gruntowego, który nie jest ujawniony w bazie danych ewidencji gruntów i budynków		
Data opracowania mapy		04.04.2017 r.
Arkusz mapy		8.172.11.10.1.2 , 8.172.11.10.2.1
<p><b>NADIR</b> Łukasz Drobie Łysów 159, 08-109 Przesmyki NIP: 821-240-92-41 REGON: 147017820 tel. 721 038 893</p>		<p>Główny Uprawniony Inżynier Stanisław Ptaszyński Uprawnienie Nr 1635 w miastach Poznań, dn. 6.04.2014</p>
pieczęćka Nazwa firmy wykonawcy		pieczęćka (imię, nazwisko, nr uprawnień oraz data i podpis geodety uprawnionego, który opracował mapę)

Podpisz się, że niniejszy dokument został opracowany w wyniku prac geodezyjnych i kartograficznych, których rezultaty zawiera operat techniczny wpisany do ewidencji materiałów państwowego zasobu geodezyjnego i kartograficznego

Organ prowadzący państwowy zasób geodezyjny i kartograficzny

STAROSTA POWIATU ŁOSICKIEGO  
ul. 1921 - Kosciuszki 6  
08-205 Łosice

19.10.2017 196

Data wpisania operatu technicznego do ewidencji materiałów zasobu

11.04.2017

imię, nazwisko i podpis osoby reprezentującej organ

Z up. STAROSTY  
inż. Elżbieta Potoczuk  
Z-ca Geodety Powiatowego