
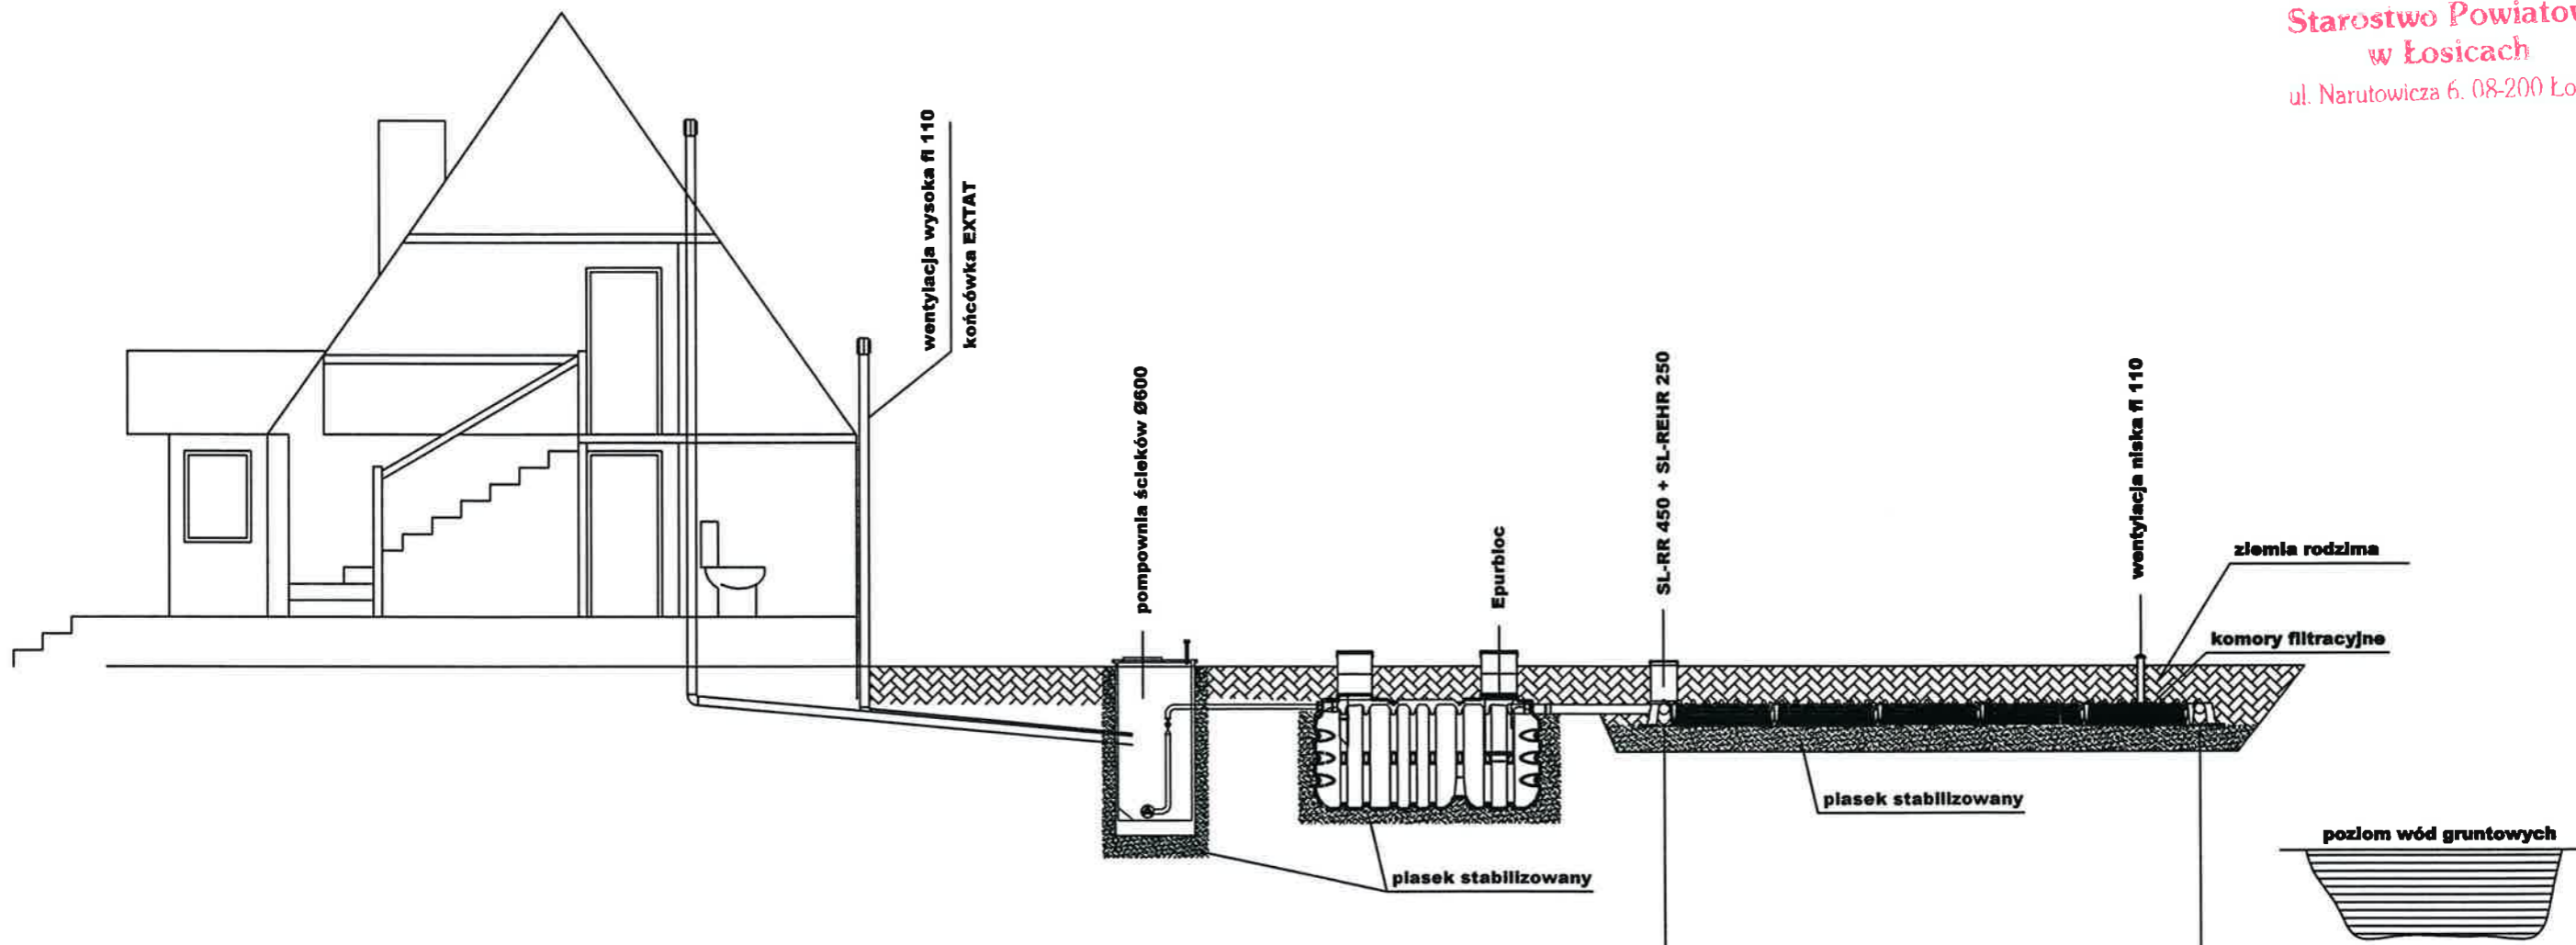


Rzędna terenu projektowana				
Rzędna dna rury				
Spadki, średnica, materiał	2.0 % fi 110	Epurbloc	2.0 % fi 110	0.5 % komory filtracyjne
Odległość [m]				

Zadanie	Budowa przydomowych oczyszczalni ścieków		
Adres	Gmina Stara Kornica		
Inwestor	Gmina Stara Kornica, 08-205 Kornica 191		
Tytuł rys.	Szczegół montażu POŚ z rozsączaniem		
Projektował	mgr inż. Andrzej Wasiluk upr. bud. 612/BP/91	branża SANIT	podpis 
			nr rys. 134
			skala 1:1000
			grudzień data 2013r.


Starostwo Powiatowe
w Łosicach
ul. Narutowicza 6, 08-200 Łosice



Rzędna terenu projektowana				
Rzędna dna rury				
Spadki, średnica, materiał	fi 110	2.0 %	Epurbloc	fi 110
Odległość [m]				komory filtracyjne
				0.5 %



Zadanie	Budowa przydomowych oczyszczalni ścieków		
Adres	Gmina Stara Kornica		
Inwestor	Gmina Stara Kornica, 08-205 Kornica 191		
Tytuł rys.	Szczegół montażu POŚ z rozsączaniem i przepompownią		
Projektował	mgr inż. Andrzej Wasiluk upr. bud. 612/BP/91	branża SANIT	podpis
			
			nr rys. 135
			skala 1:1000
			data grudzień 2013r.

Starostwo Powiatowe
w Łosicach
ul. Narutowicza 6, 08-200 Łosice

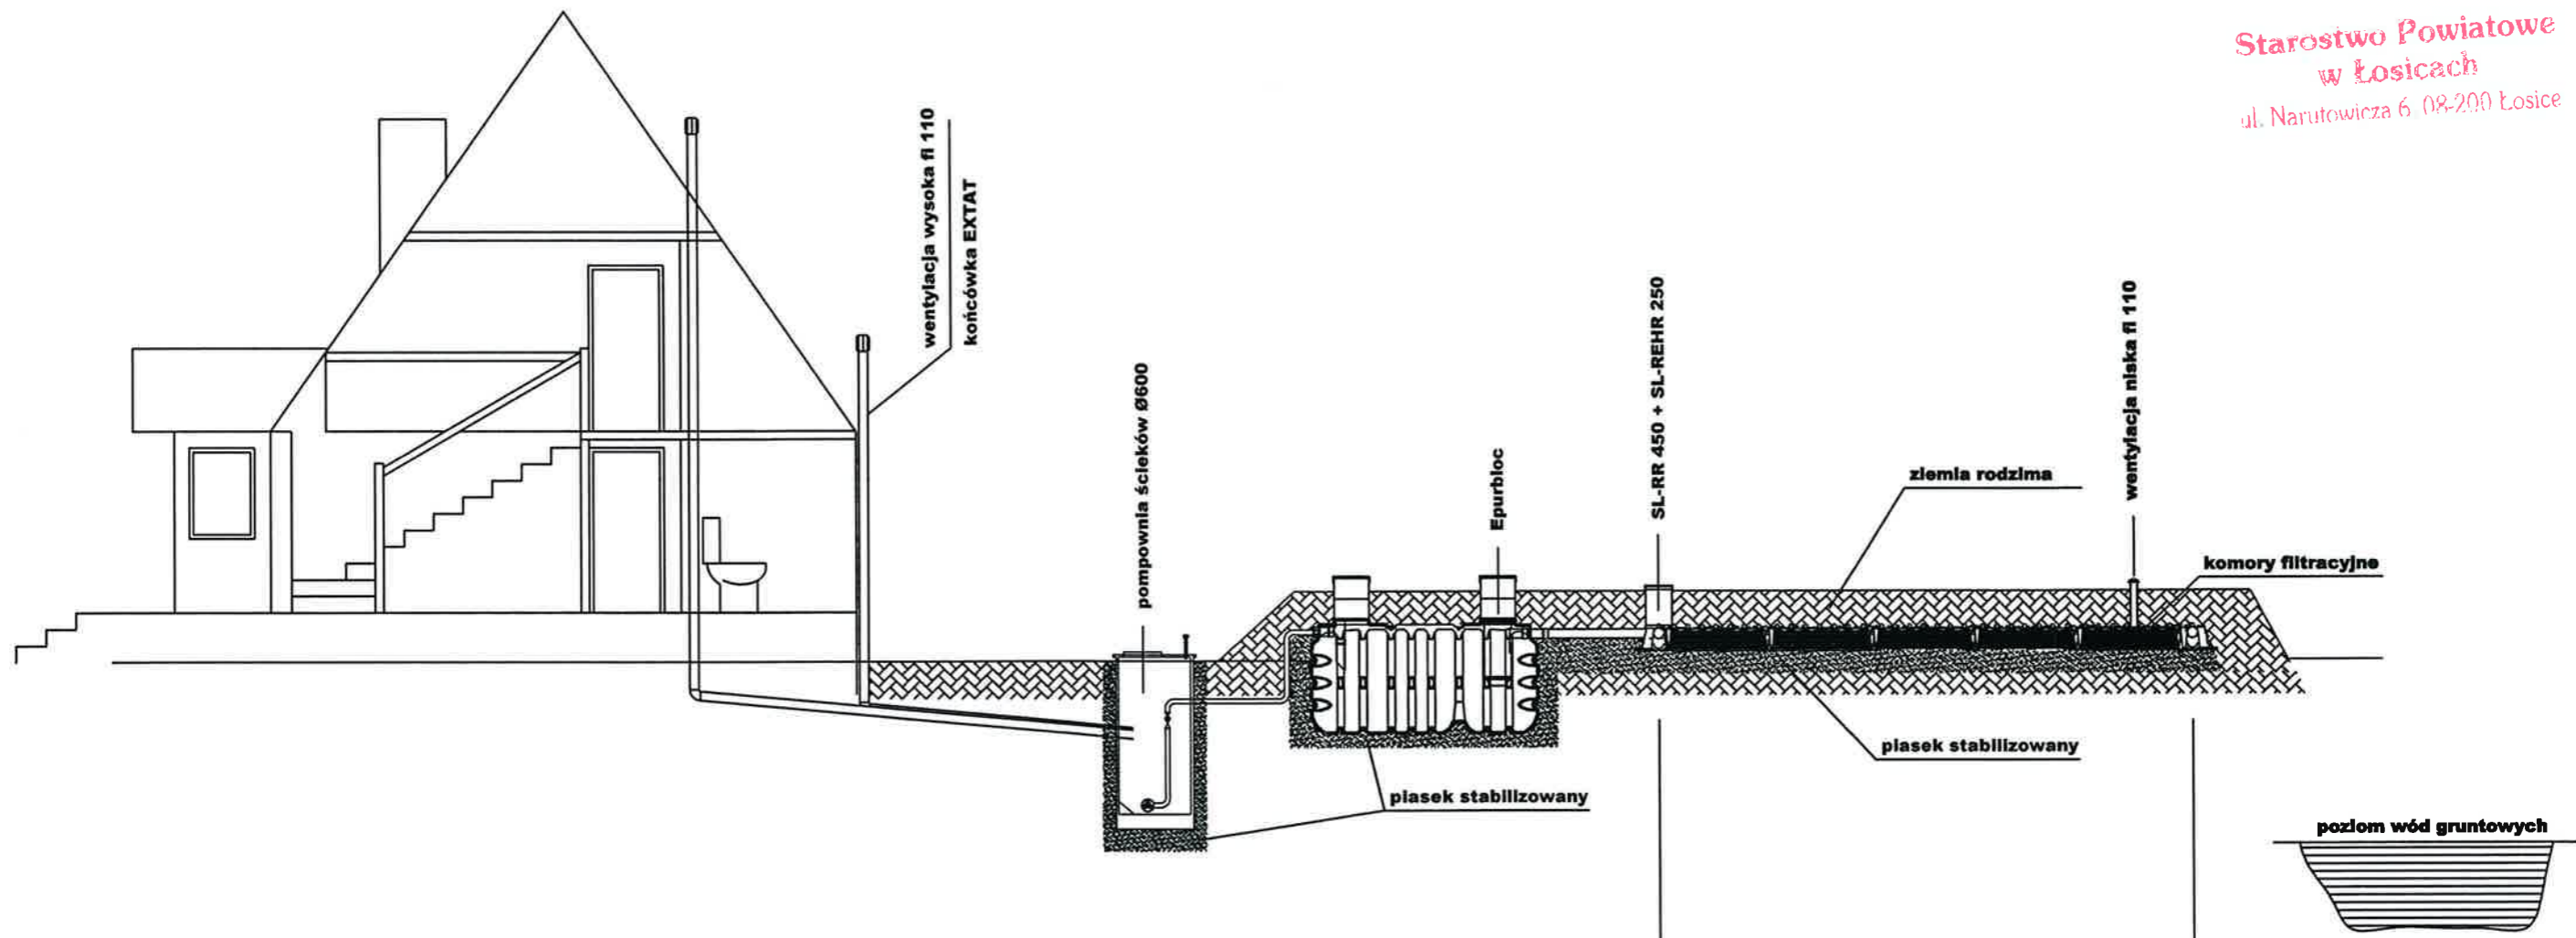


Rzędna terenu projektowana				
Rzędna dna rury				
Spadki, średnica, materiał	fi 110	2.0 %	Epurbloc	fi 110
Odległość [m]				komory filtracyjne
				0.5 %


Zadanie	Budowa przydomowych oczyszczalni ścieków		
Adres	Gmina Stara Kornica		
Inwestor	Gmina Stara Kornica, 08-205 Kornica 191		
Tytuł rys.	Szczegół montażu POŚ z przepompownią i rozsączaniem w nasypie		
Projektował	mgr inż. Andrzej Wasiluk upr. bud. 612/BP/91	branża SANIT	podpis
			<i>[Signature]</i>
nr rys.	136		
skala	1:1000		
data	grudzień 2013r.		

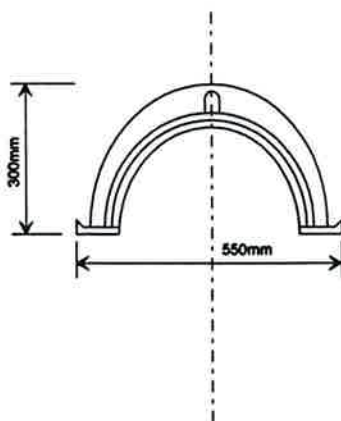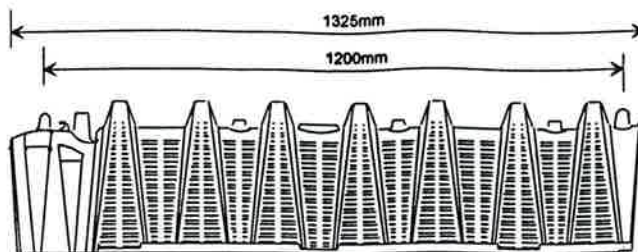

Starostwo Powiatowe
w Łosicach
ul. Narutowicza 6. 08-200 Łosice

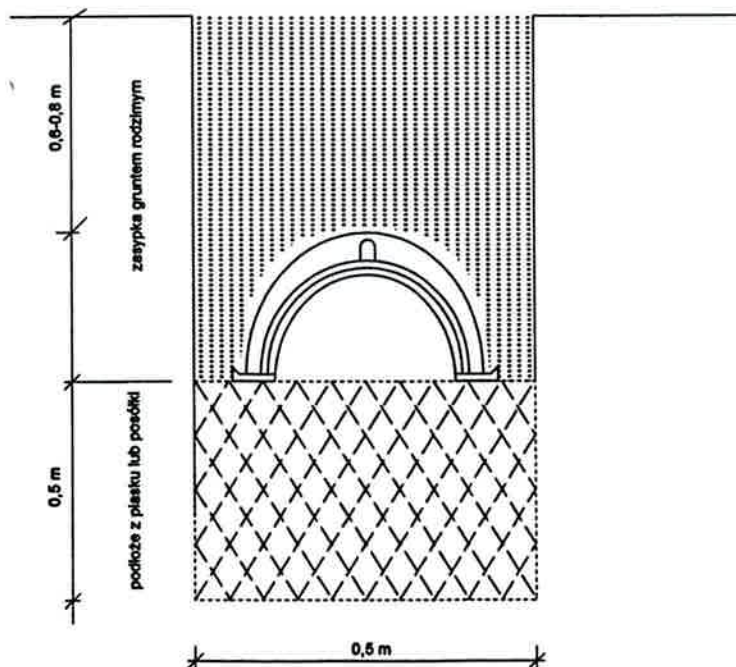

Zadanie	Budowa przydomowych oczyszczalni ścieków		
Adres	Gmina Stara Kornica		
Inwestor	Gmina Stara Kornica, 08-205 Kornica 191		
Tytuł rys.	Szczegół montażu panela rozsączającego		
Projektował	mgr inż. Andrzej Wasiluk upr. bud. 612/BP/91	branża SANIT	podpis
			nr rys. 137
			skala 1:1000
			grudzień data 2013r.

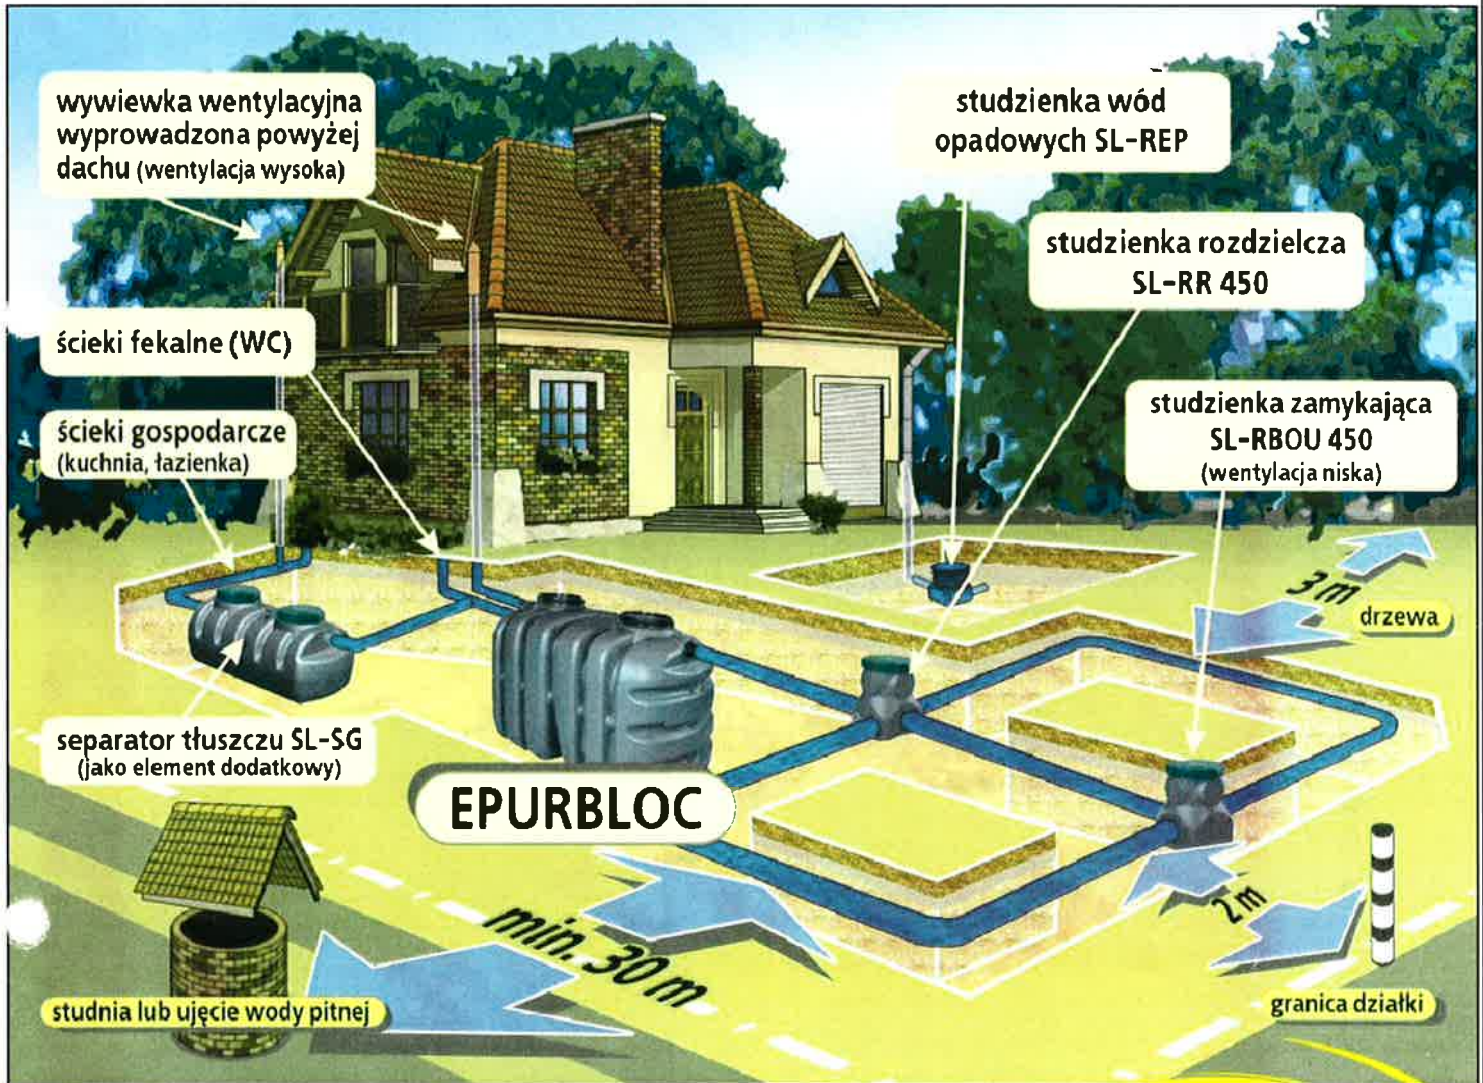

Zadanie	Budowa przydomowych oczyszczalni ścieków		
Adres	Gmina Stara Kornica		
Inwestor	Gmina Stara Kornica, 08-205 Kornica 191		
Tytuł rys.	Wymagania lokalizacyjne dla oczyszczalni ścieków		
Projektował	mgr inż. Andrzej Wasiluk upr. bud. 612/BP/91	branża SANIT	nr rys. 138
			skala
			grudzień data 2013r.

ZESTAWIENIE RZĘDNYCH PROJEKTOWYCH DLA
PROJEKTOWANYCH OCZYSZCZALNI PRZYDOMOWYCH

Starostwo Powiatowe
w Łosicach
ul. Narutowicza 6, 08-200 Łosice

rys.nr	rz. bud.	rz.wyj	rz.tunel terenu	rz. Tuneli
1.	165,20	164,40	164,60	163,60
2.	162,50	161,70	162,40	161,40
3.	170,00	169,20	169,50	168,50
4.	167,90	167,10	167,80	166,80
5.	168,00	167,20	168,00	167,00
6.	167,90	167,10	167,30	166,30
7.	168,10	167,30	167,90	166,90
8.	165,50	164,70	165,70	164,70
9.	169,10	168,30	169,00	169,20
10.	165,60	164,80	165,60	164,60
11.	167,20	166,40	167,10	166,10
12.	164,00	163,20	163,80	162,80
13.	161,00	160,20	160,60	159,60
14.	162,00	161,20	161,80	160,80
15.	166,00	165,20	165,20	164,20
16.	164,20	163,40	164,10	163,10
17.	164,50	163,70	164,50	163,50
18.	162,30	161,50	163,40	162,40
19.	171,80	171,00	171,10	170,10
20.	161,40	160,60	161,40	161,60
21.	165,20	164,40	165,00	164,00
22.	165,30	164,50	165,10	164,10
23.	169,30	168,50	168,80	167,80
24.	170,10	169,30	170,00	169,00
25.	169,60	168,80	169,20	168,20
26.	166,60	165,80	166,50	165,50
27.	165,90	165,10	166,70	165,70
28.	166,20	165,40	166,10	165,10
29.	164,10	163,30	166,80	165,80
30.	160,80	160,00	160,50	159,50
31.	165,20	164,40	164,90	163,90
32.	165,50	164,70	165,30	164,30
33.	168,90	168,10	168,70	167,70
34.	169,30	168,50	168,80	167,80
35.	165,30	164,50	164,80	163,80
36.	168,20	167,40	168,00	167,00
37.	161,50	160,70	161,20	160,20
38.	162,30	161,50	162,00	161,00
39.	166,00	165,20	165,60	164,60
40.	177,70	176,90	177,50	176,50
41.	177,20	176,40	176,90	175,90
42.	178,40	177,60	177,40	176,40
43.	178,40	177,60	178,00	177,00
44.	167,90	167,10	168,00	167,00
45.	168,20	167,40	167,90	166,90
46.	167,90	167,10	167,00	166,00

nasyp

nasyp

47.	167,90	167,10	167,80	166,80
48.	177,00	176,20	176,10	175,10
49.	167,10	166,30	167,10	166,10
50.	167,20	166,40	167,20	167,40
51.	167,20	166,40	167,10	166,10
52.	167,70	166,90	167,90	166,90
53.	166,70	165,90	166,60	165,60
54.	166,80	166,00	166,30	165,30
55.	168,20	167,40	167,80	166,80
56.	168,60	167,80	167,90	166,90
57.	172,80	172,00	172,60	171,60
58.	173,90	173,10	173,00	172,00
59.	174,40	173,60	176,00	175,00
60.	173,00	172,20	174,00	173,00
61.	173,10	172,30	174,20	173,20
62.	172,30	171,50	173,30	172,30
63.	172,00	171,20	171,30	170,30
64.	172,90	172,10	172,00	171,00
65.	173,00	172,20	172,80	171,80
66.	166,00	165,20	165,70	164,70
67.	171,00	170,20	170,80	169,80
68.	170,10	169,30	170,20	169,20
69.	174,00	173,20	173,60	172,60
70.	162,90	162,10	162,70	161,70
71.	159,00	158,20	159,00	158,00
72.	159,40	158,60	159,40	158,40
73.	159,50	158,70	158,00	157,00
74.	159,30	158,50	159,20	158,20
75.	159,60	158,80	159,50	158,50
76.	160,50	159,70	160,50	159,50
77.	166,40	165,60	166,20	165,20
78.	159,40	158,60	159,00	158,00
79.	159,20	158,40	159,70	158,70
80.	159,10	158,30	159,60	158,60
81.	166,20	165,40	165,60	164,60
82.	159,60	158,80	159,60	158,60
83.	166,60	165,80	166,50	165,50
84.	166,50	165,70	166,40	165,40
85.	160,50	159,70	160,20	159,20
86.	167,60	166,80	167,60	166,60
87.	160,30	159,50	160,20	159,20
88.	161,60	160,80	161,30	160,30
89.	166,50	165,70	166,30	165,30
90.	160,70	159,90	160,50	159,50
91.	160,80	160,00	160,70	160,90
92.	160,50	159,70	160,20	159,20
93.	160,60	159,80	160,50	159,50
94.	162,20	161,40	162,00	161,00
95.	161,10	160,30	161,00	160,00
96.	160,60	159,80	159,70	158,70

nasyp

Starostwo Powiatowe
w Łosicach
ul. Narutowicza 6. 08-200 Łosice

nasyp

97.	160,50	159,70	159,60	158,60
98.	160,80	160,00	160,60	159,60
99.	161,80	161,00	161,60	160,60
100.	161,60	160,80	161,20	161,40
101.	161,10	160,30	161,50	160,50
102.	158,20	157,40	158,00	157,00
103.	160,00	159,20	159,00	158,00
104.	159,50	158,70	159,30	158,30
105.	172,90	172,10	172,60	171,60
106.	167,50	166,70	166,80	165,80
107.	167,90	167,10	167,90	166,90
108.	167,50	166,70	168,60	167,60
109.	167,40	166,60	168,70	167,70
110.	169,70	168,90	169,60	168,60
111.	167,30	166,50	166,90	165,90
112.	167,50	166,70	166,90	165,90
113.	169,60	168,80	169,60	168,60
114.	175,00	174,20	174,80	173,80
115.	170,00	169,20	170,00	169,00
116.	167,70	166,90	167,50	166,50
117.	168,50	167,70	168,30	167,30
118.	168,80	168,00	168,80	167,80
119.	166,80	166,00	166,60	165,60
120.	168,60	167,80	168,20	167,20
121.	168,40	167,60	168,50	167,50
122.	168,20	167,40	168,40	167,40
123.	170,20	169,40	170,00	169,00
124.	170,50	169,70	170,40	169,40
125.	167,80	167,00	167,80	166,80
126.	170,50	169,70	170,40	169,40
127.	168,20	167,40	167,00	167,20
128.	168,50	167,70	168,60	167,60
129.	169,90	169,10	168,90	167,90
130.	169,00	168,20	169,00	168,00
131.	170,30	169,50	173,00	172,00
132.	168,90	168,10	166,20	165,20
133.	164,10	163,30	164,30	163,30

nasyp

Starostwo Powiatowe
w Łosicach
ul. Narutowicza 6, 08-200 Łosice

nasyp