


PRZEKRÓJ

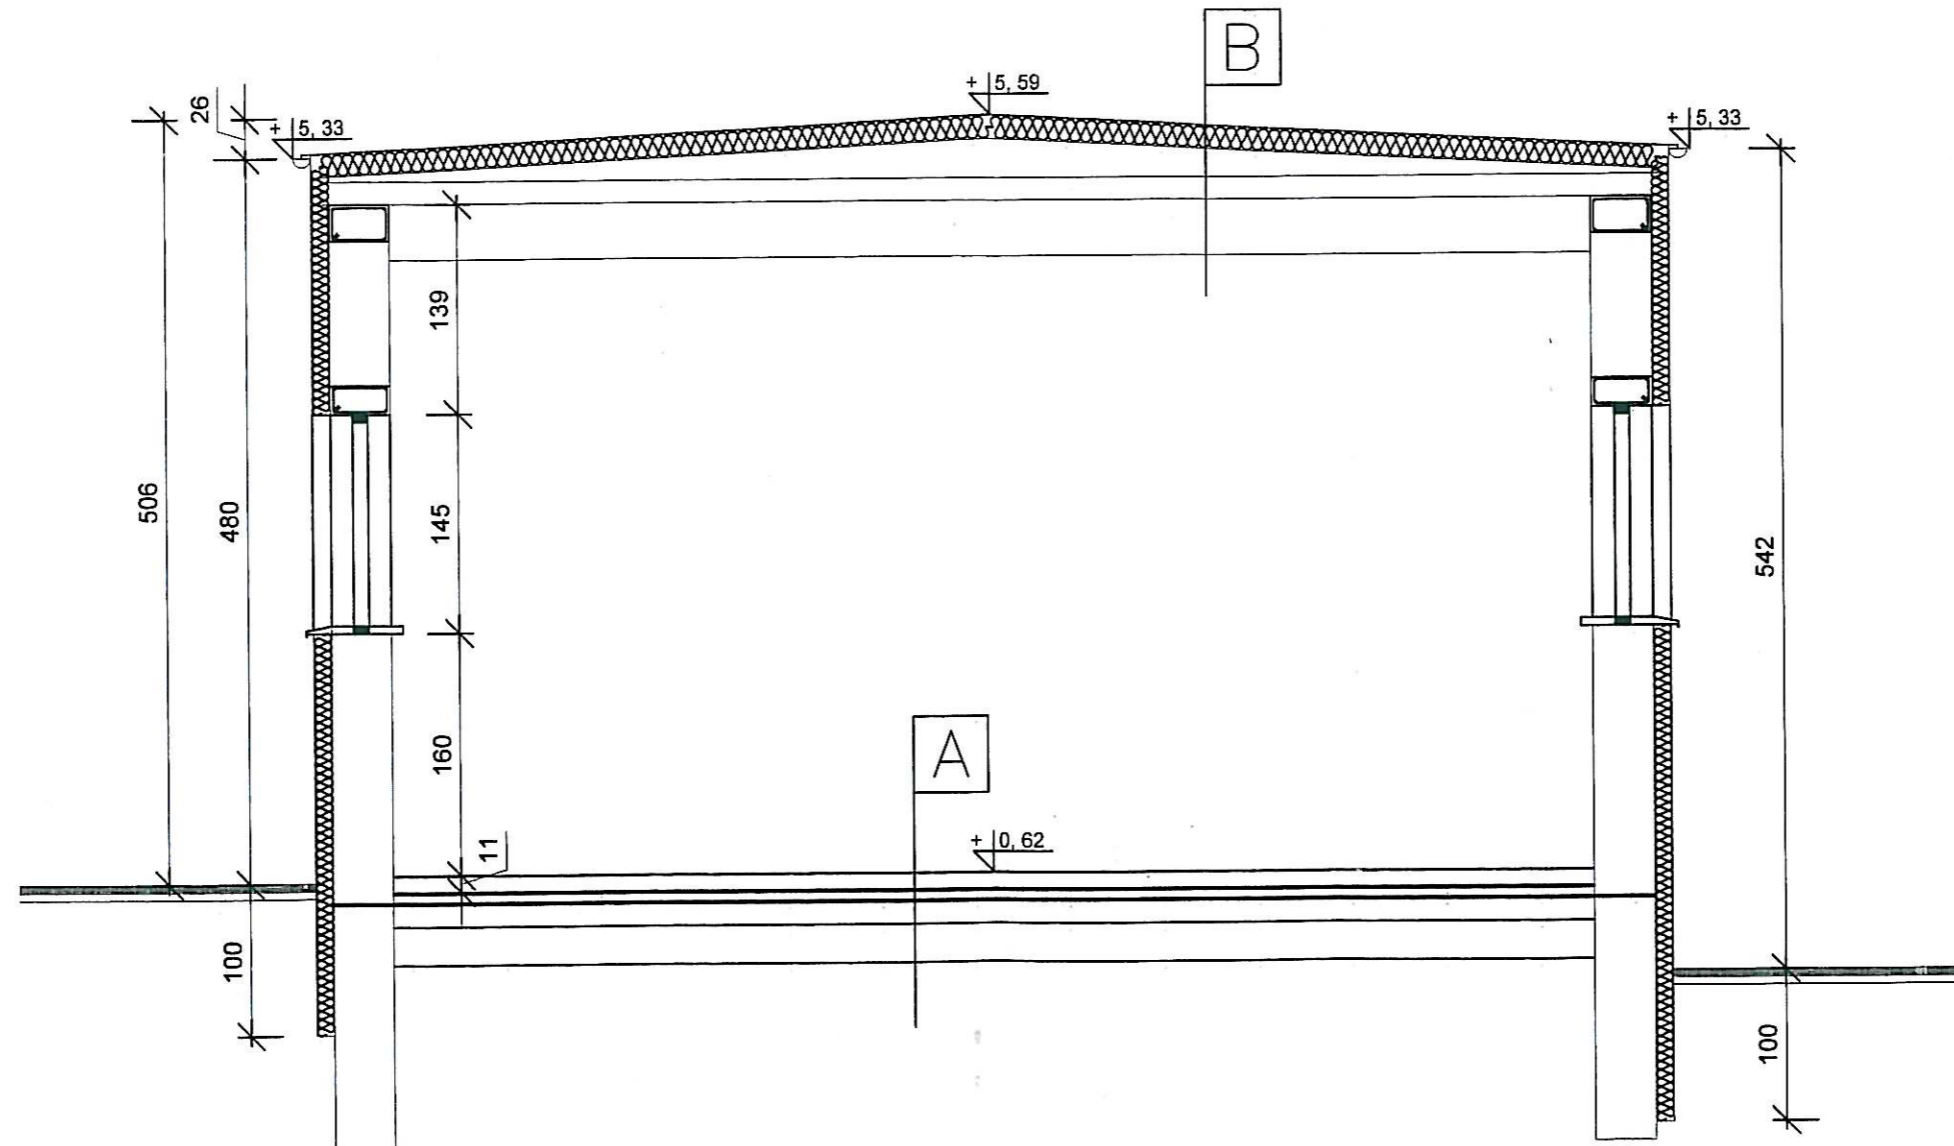

A
TERAKOTA / PODŁOGA
SZLICHTA CEMENTOWA 10 cm
FOLIA IZOLACYJNA
ISTNIEJĄCA POSADZKA