


# ELEWACJA POŁUDNIOWO - WSCHC

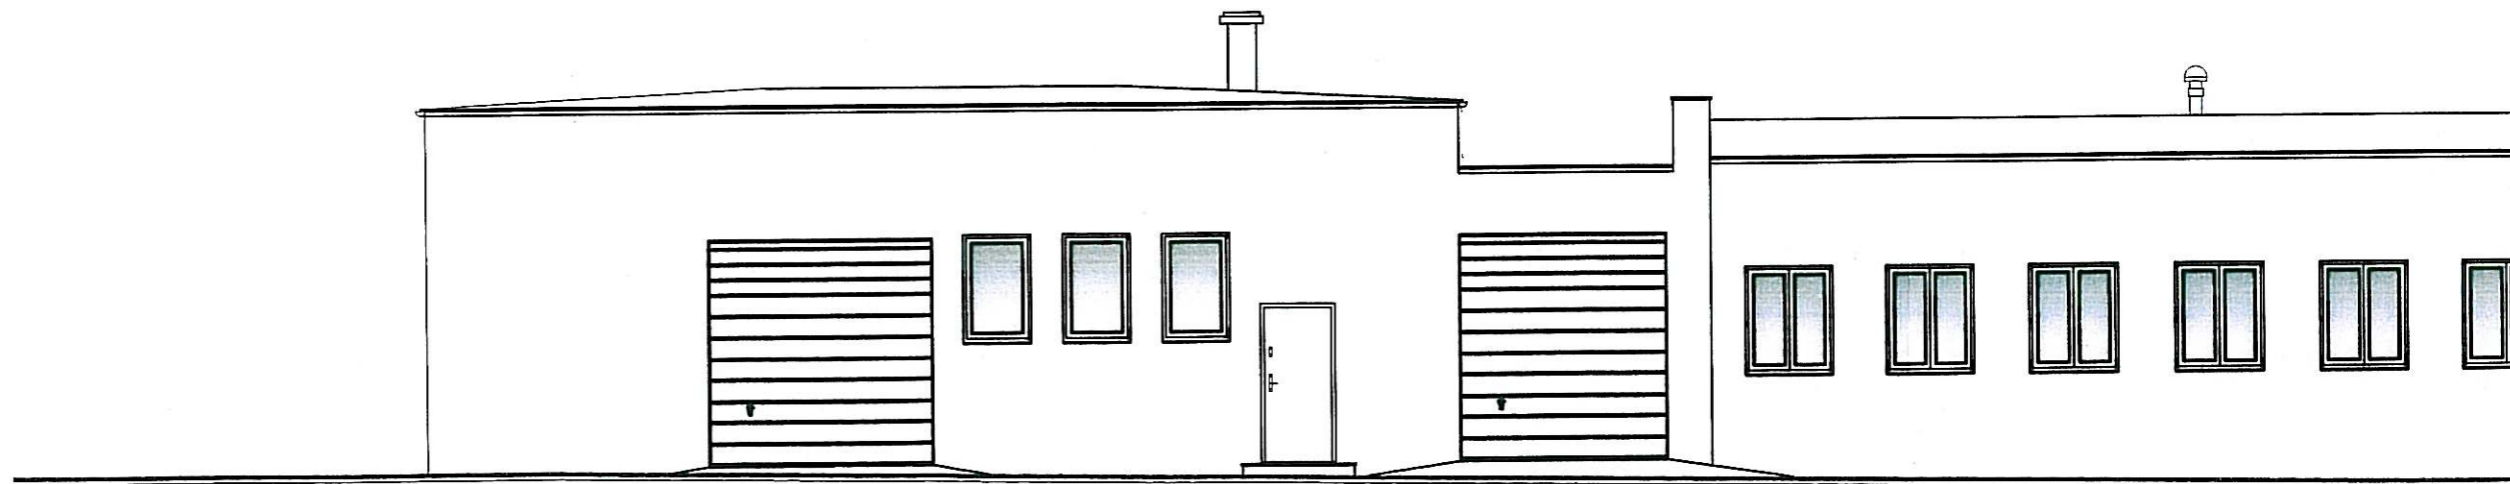

LEGENDA	
TYNK	CIENKOWARSTWOWY - KOLOR ODCIŃ NIEBIESKIEGO
COKÓŁ	TYNK MIENERALNY - KOLOR GRANATOWY
STOLARKA	PVC - KOLOR BIAŁY
RYNNY I RS	STALOWE - KOLOR ODCIŃ NIEBIESKIEGO
DACH	PAPA TERMOZGRZEWAŁNA - KOLOR CZARNY
KOMIN	TYNK CEMENTOWO - WAPIENNY - KOLOR BIAŁY