


# POŁUDNIOWO - WSCHODNIA 1:100

Starostwo Powiatowe  
w Łosicach  
ul. Narutowicza 6 08-200 Łosice

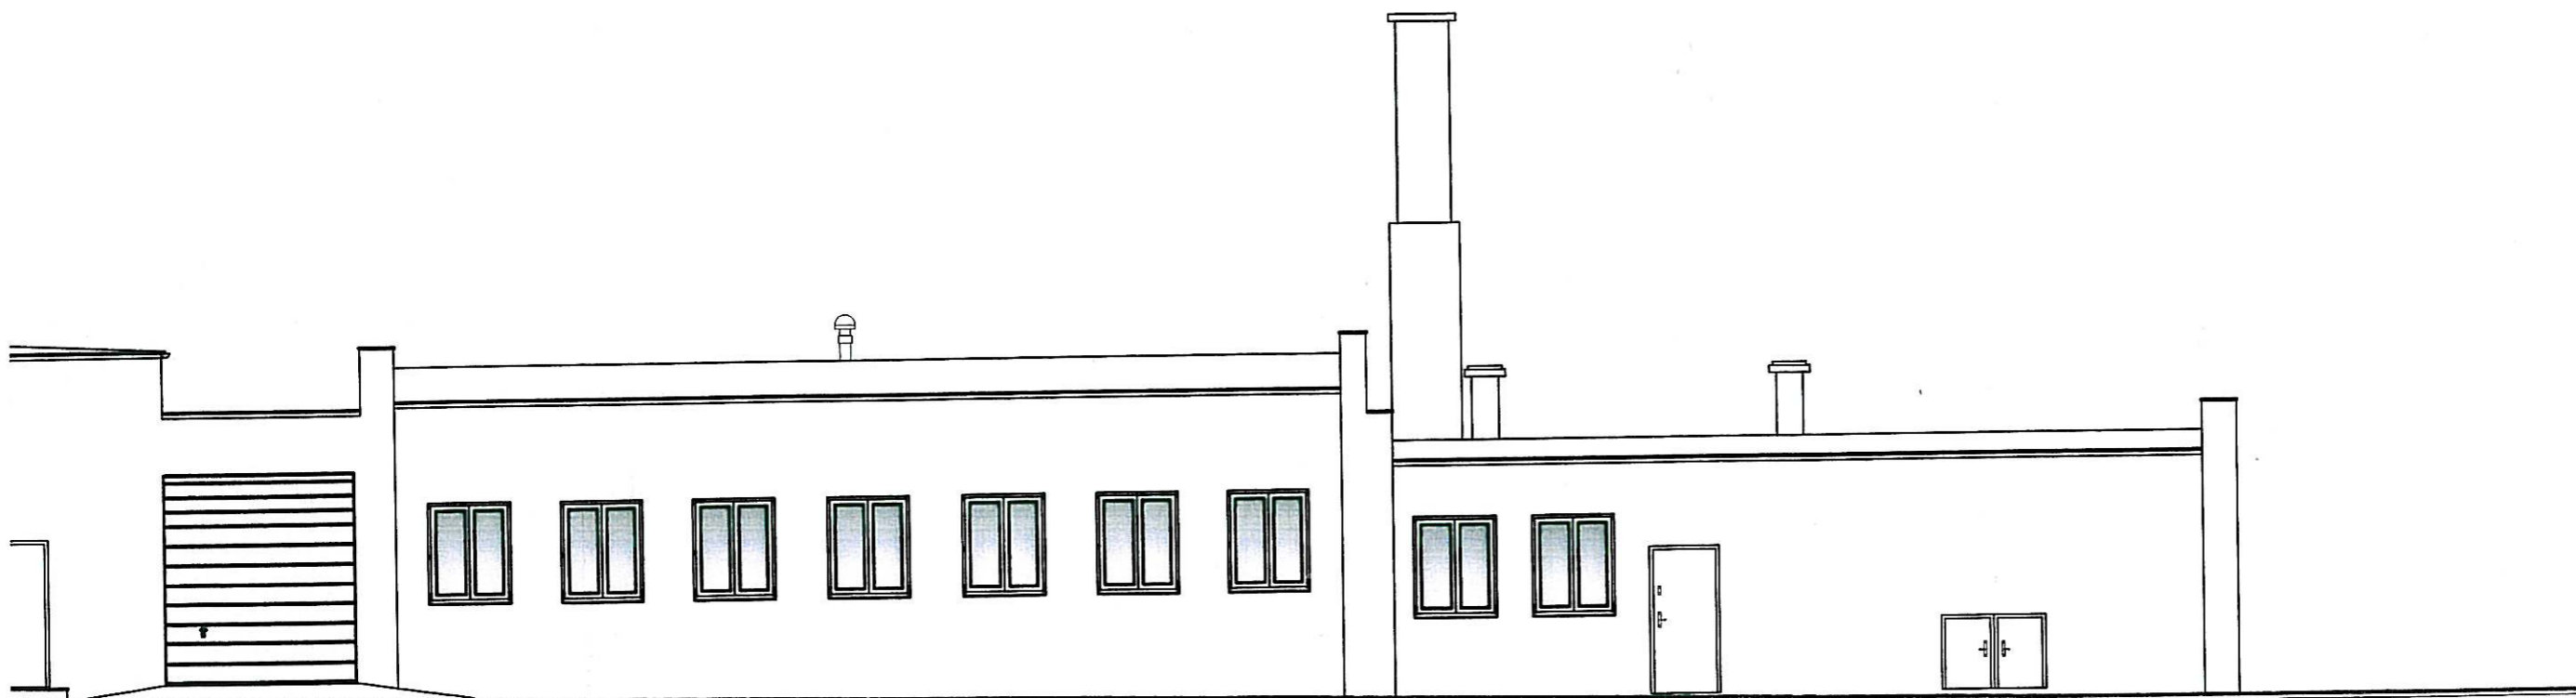

<b>Budownictwo Ogólne Marek Głuchowski</b> <b>ul. Maciąga 8 21-500 Biała Podlaska</b> <b>tel. 0-83 344-27-48 tel. kom. 0-509-228-214</b>					
OBIEKT : PRZEBUDOWA STACJI UZDATNIANIA WODY					
INWESTOR : Gmina Stara Kornica, Stara Kornica 191, 08-205 Kornica					
ADRES : Nowa Kornica, gmina Stara Kornica , dz. nr. geod. 460/1, 457/1, 454/1, 454/3					
<b>Nazwa Rysunku</b>		<b>ELEWACJA POŁUDNIOWO - WSCHODNIA</b>			
<b>Funkcja</b>	<b>Imię i nazwisko</b>	<b>Nr uprawnień i spec.</b>	<b>Data</b>	<b>Podpis</b>	<b>skala</b>
Projektant	Wanda Jeleniewicz - Ciechanowska	St- 540 / 90 spec. architektoniczna	12. 2013 r.	<i>[Signature]</i>	1:100
					<b>Nr rys.</b>
					9