PROJEKT ZAGOSPODAROWANIA TERENU

DZIAŁKI NR GEOD. 460/1, 457/1, 454/1, 454/3 POŁOŻONE

W MIEJSCOWOŚCI NOWA KORNICA, GMINA STARA KORNICA

SKALA 1 : 500

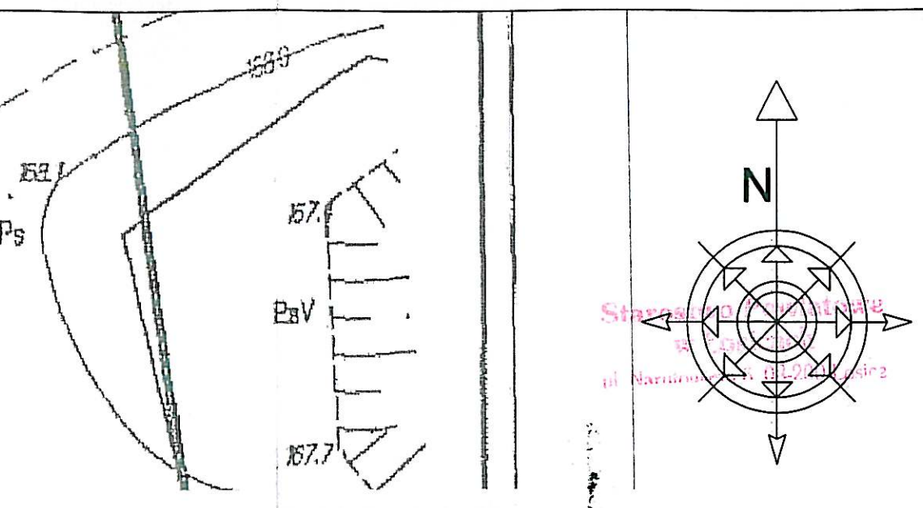

OBIEKTY ISTNIEJĄCE	
1	STACJA UZDATNIANIA WODY DO PRZEBUDOWY
2	OSŁONA ŚMIETNIKOWA
3	ZBIORNIK WODY UZDATNIONEJ
4	STUDNIA CHŁONNA
5	OSADNIK ŚCIEKÓW
6	STUDNIA - UJĘCIE WODY
7	BUDYNEK GOSPODARCZY

- utwardzenie terenu z kostki betonowej
- zieleń niska
- I II III IV granice opracowania
- ——— - proj. przebudowa wodociągu wody surowej
- ——— - proj. przebudowa kanalizacji
- ×-×-×-×-× - odcinki instalacji do wyłączenia
- **ZWP** - przebudowywany zbiornik wód popłucznych
- **HP** - proj. hydrant p.poż nadziemny dn80 + zasuwa dn80mm

Budownictwo Ogólne Marek Głuchowski
ul. Macląga 8 21-500 Biała Podlaska
tel. 0-83 344-27-48 tel. kom. 0-509-228-214

OBIEKT :	PRZEBUDOWA STACJI UZDATNIANIA WODY
INWESTOR :	Gmina Stara Kornica, Stara Kornica 191, 08-205 Kornica
ADRES :	Nowa Kornica, gmina Stara Kornica , dz. nr. geod. 460/1, 457/1, 454/1, 454/3

Nazwa Rysuku: RZUT ZAGOSPODAROWANIA TERENU

Funkcja	*Imię i nazwisko*	*Nr uprawnień i spec.*	*Branża*	*Data*	*Podpis*
Projektant	Wanda Jeleniewicz - Ciechanowska	St-540 / 90 spec. architektoniczna	Architektura	12. 2013 r.	
Projektant	Krzysztof Majchrzak	581 / BP / 91 spec. inż - instal.	Elektryczna	12. 2013 r.	
Projektant	Andrzej Wasiluk	612 / BP / 91 spec. inż - instal.	Sanitarna	12. 2013 r.	
Sprawdzający	Mirosława Kobylińska	278 / Lb / 99 spec. inż - instal.	Sanitarna	12. 2013 r.	

skala 1:500

Nr rys. 1