


RZUT PARTERU 1:100

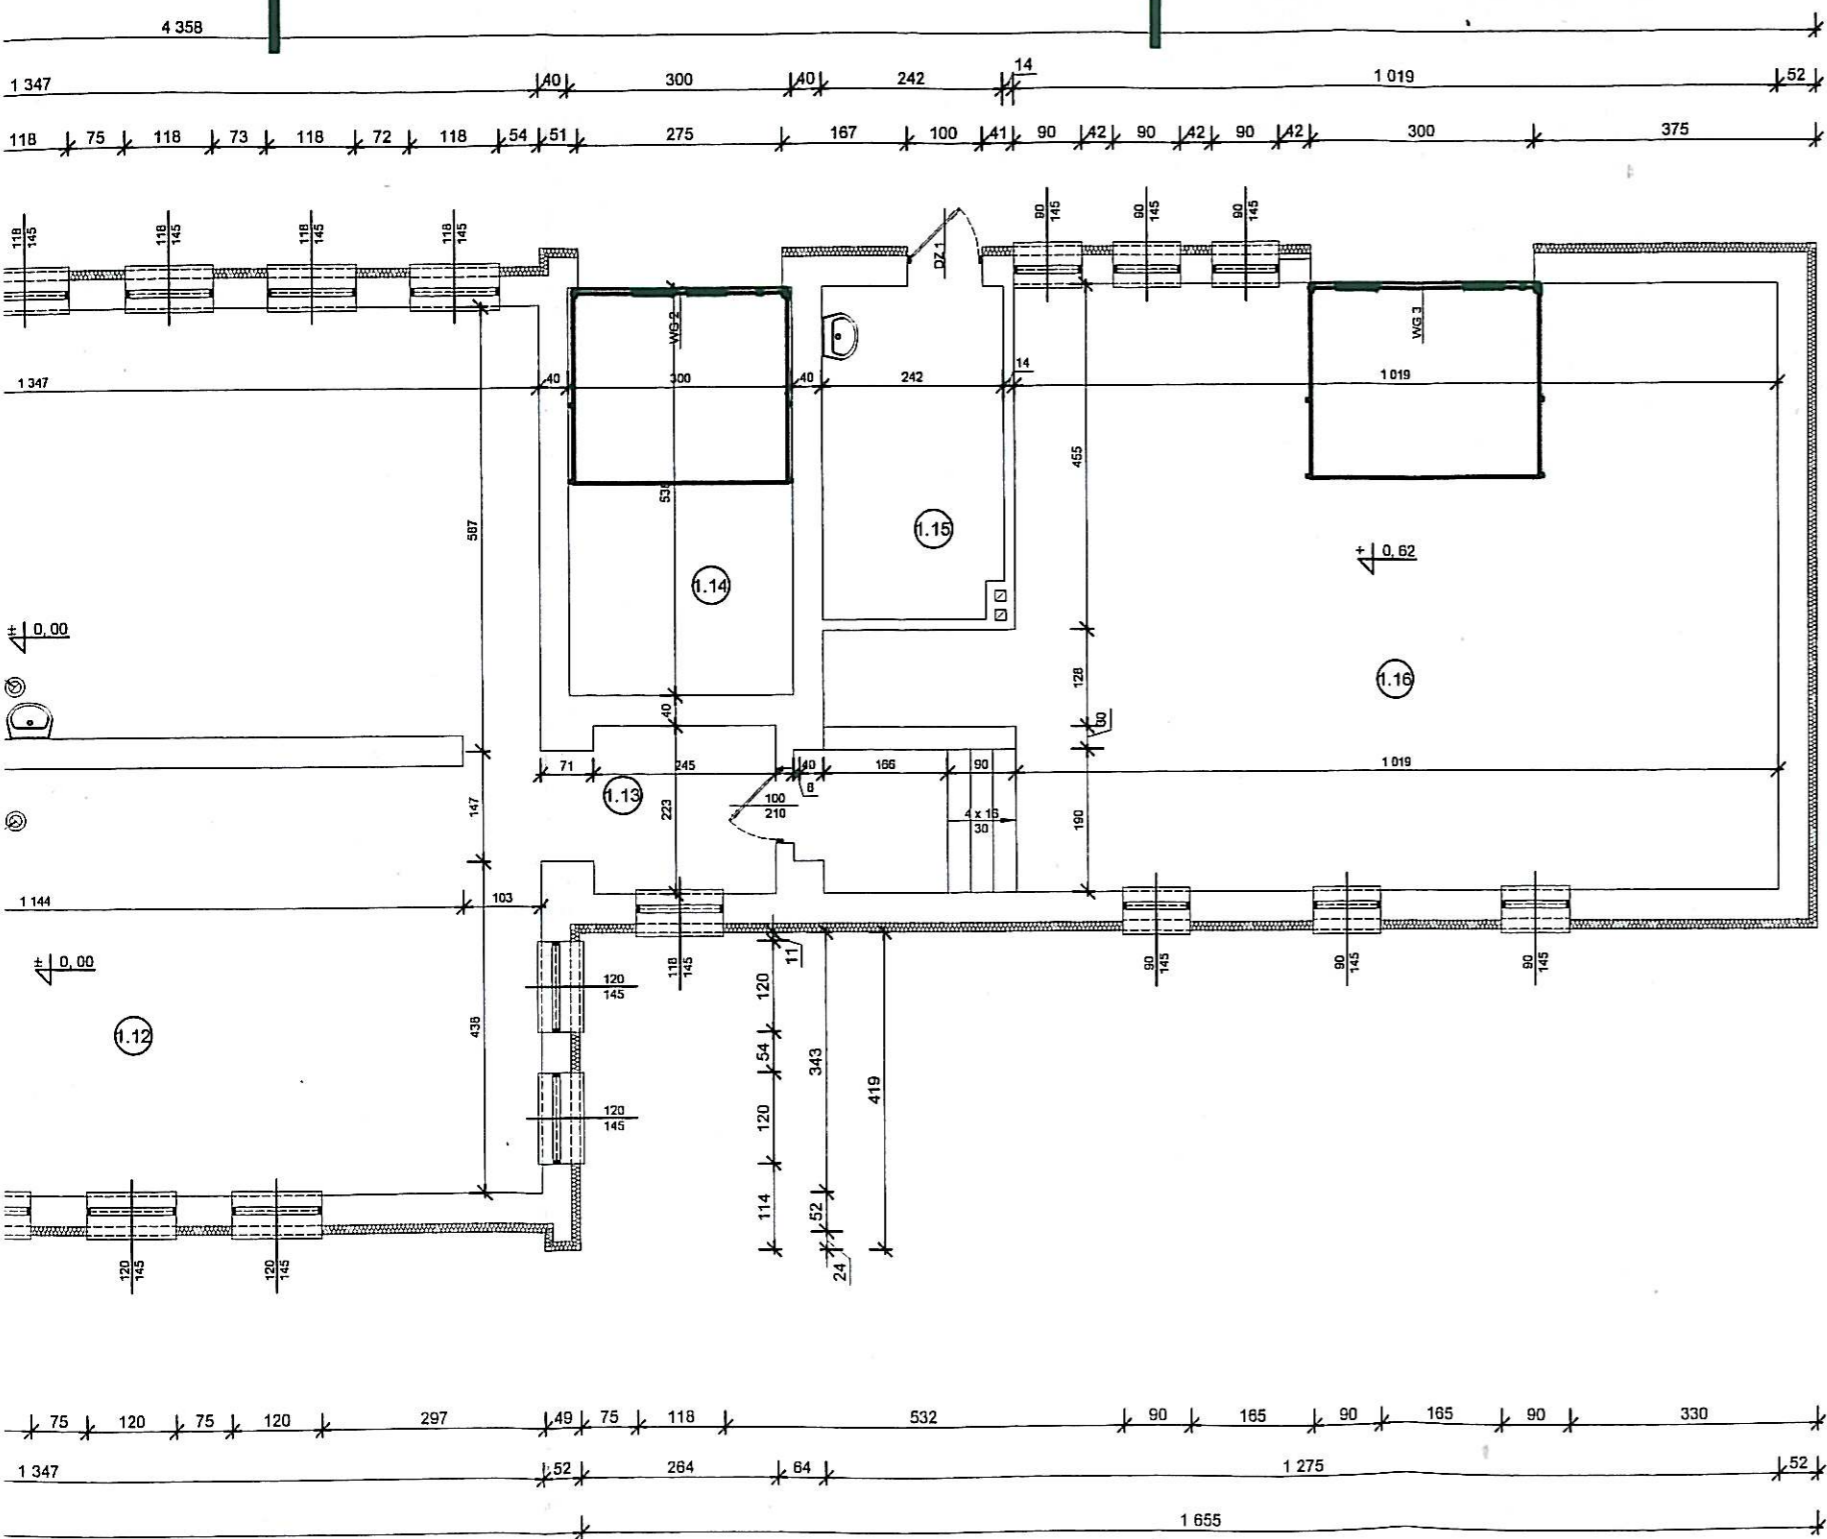

WYKAZ POMIESZCZEŃ PROJEKTOWANYCH			
L.P.	POMIESZCZENIE	RODZAJ POSADZKI	POW.
1.1	PRZEDSIONEK	TERAKOTA	2,11
1.2	KOMUNIKACJA	TERAKOTA	21,61
1.3	POKÓJ SOCJALNY	TERAKOTA	12,02
1.4	POM. MAGAZYNOWE	TERAKOTA	10,06
1.5	POM. TECHNICZNE	TERAKOTA	14,30
1.6	W.C.	TERAKOTA	1,11
1.7	ŁAZIENKA	TERAKOTA	2,41
1.8	KOTŁOWNIA	TERAKOTA	17,18
1.9	SKŁAD OPAŁU	TERAKOTA	16,01
1.10	AGREGATORNIA	TERAKOTA	12,59
1.11	HALA POMP	TERAKOTA	76,24
1.12	HALA POMP	TERAKOTA	76,24
1.13	KOMUNIKACJA	TERAKOTA	5,46
1.14	GARAŻ	TERAKOTA	16,14
1.15	CHLOROWNIA	TERAKOTA	10,50
1.16	POM. MAGAZYNOWE	TERAKOTA	90,63
1.17	POM. MAGAZYNOWE	TERAKOTA	15,28
RAZEM			399,89

Budownictwo Ogólne Marek Głuchowski ul. Maciąga 8 21-500 Biała Podlaska tel. 0-83 344-27-48 tel. kom. 0-509-228-214					
OBIEKT : PRZEBUDOWA STACJI UZDATNIANIA WODY					
INWESTOR : Gmina Stara Kornica, Stara Kornica 191, 08-205 Kornica					
ADRES : Nowa Kornica, gmina Stara Kornica , dz. nr. geod. 460/1, 457/1, 454/1, 454/3					
Nazwa Rysunku	RZUT PARTERU				
Funkcja	Imię i nazwisko	Nr uprawnień i spec.	Data	Podpis	skala
Projektant	Wanda Jeleniewicz - Ciecchanowska	St- 540 / 90 spec. architektoniczna	12. 2013 r.	<i>[Signature]</i>	1:100
					Nr rys.
					2