
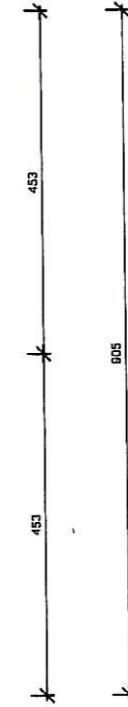


# RZUT POŁACI DACHOWYCH 1:100

Starostwo Powiatowe  
w Łosicach  
ul. Niepodległości 6, 08-200 Łosice

1353 50 276 1379

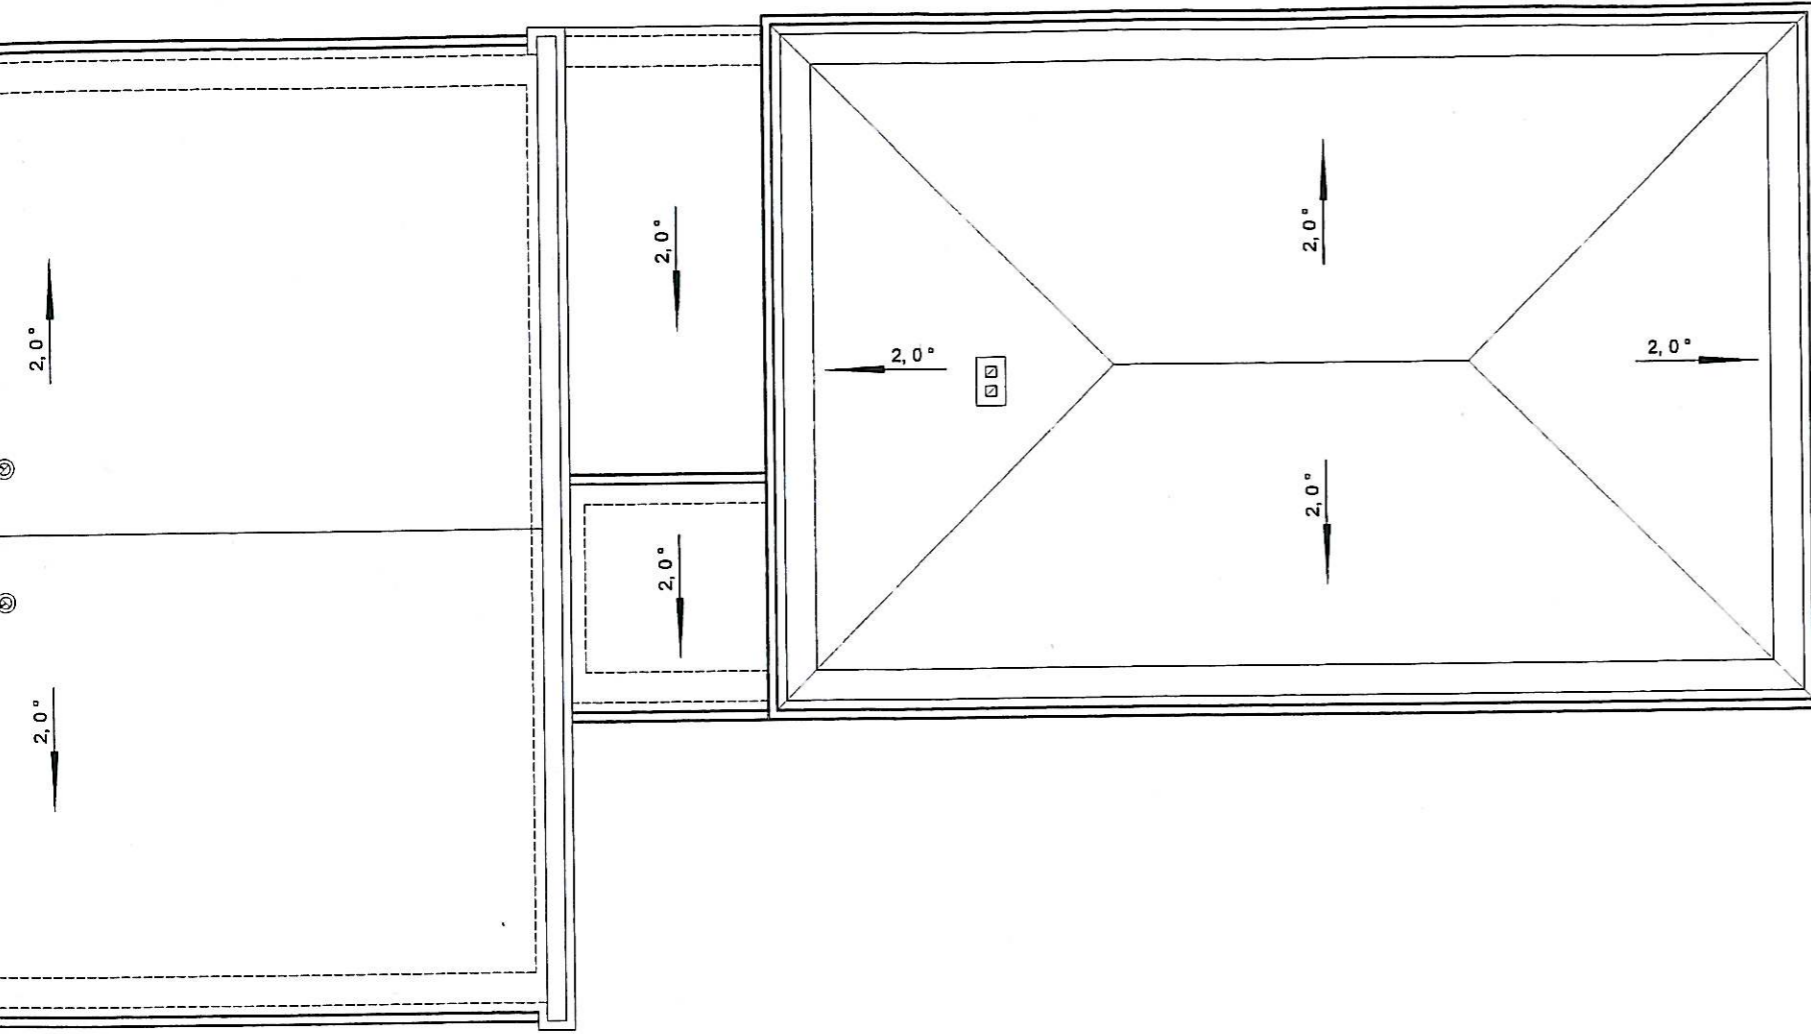

1354 49 276 1379

<b>Budownictwo Ogólne Marek Głuchowski</b> ul. Maciąga 8 21-500 Biała Podlaska tel. 0-83 344-27-48 tel. kom. 0-509-228-214					
OBIEKT : PRZEBUDOWA STACJI UZDATNIANIA WODY					
INWESTOR : Gmina Stara Kornica, Stara Kornica 191, 08-205 Kornica					
ADRES : Nowa Kornica, gmina Stara Kornica , dz. nr. geod. 460/1, 457/1, 454/1, 454/3					
<b>Nazwa Rysunku</b>	<b>RZUT POŁACI DACHOWYCH</b>				
<b>Funkcja</b>	<b>Imię i nazwisko</b>	<b>Nr uprawnień i spec.</b>	<b>Data</b>	<b>Podpis</b>	<b>skala</b>
Projektant	Wanda Jeleniewicz - Ciechanowska	St- 540 / 90 spec. architektoniczna		<i>[Signature]</i>	1:100
					<b>Nr rys.</b>
					3

B

C