


PRZEKRÓJ A-A 1:50

Starostwo Powiatowe
w Łosicach
ul. Narutowicza 6 08-200 Łosice

A	TERAKOTA	B	PAPA TERMOZGRZEWALNA
	SZLICHTA CEMENTOWA 10 cm		PAPA PODKŁADOWA
	FOLIA IZOLACYJNA		WEŁNA MINERALNA TWARDA gr 15 cm
	ISTNIEJĄCA POSADZKA		PAPA PODKŁADOWA
			ISTNIEJĄCY STROPODACH

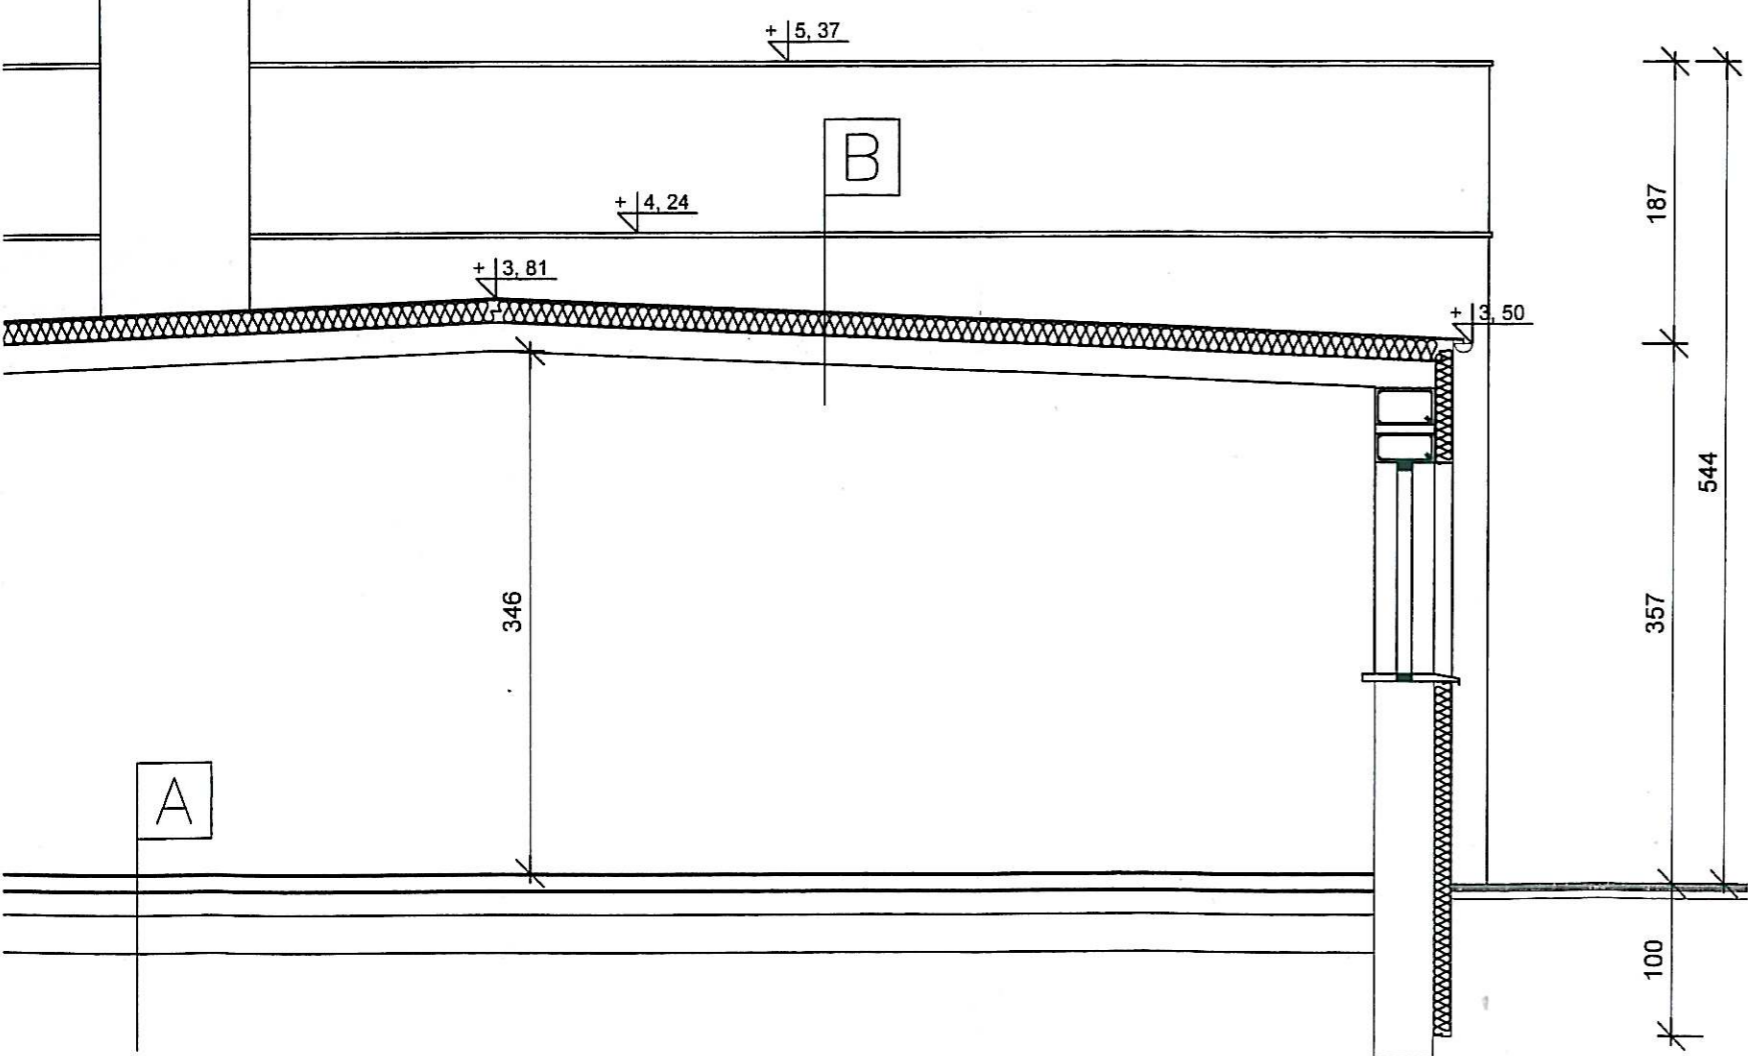

Budownictwo Ogólne Marek Głuchowski ul. Maciąga 8 21-500 Biała Podlaska tel. 0-83 344-27-48 tel. kom. 0-509-228-214					
OBIEKT: PRZEBUDOWA STACJI UZDATNIANIA WODY					
INWESTOR: Gmina Stara Kornica, Stara Kornica 191, 08-205 Kornica					
ADRES: Nowa Kornica, gmina Stara Kornica, dz. nr. geod. 460/1, 457/1, 454/1, 454/3					
Nazwa Rysunku	PRZEKRÓJ A - A				
Funkcja	Imię i nazwisko	Nr uprawnień i spec.	Data	Podpis	skala
Projektant	Wanda Jeleniewicz - Ciechanowska	St- 540 / 90 spec. architektoniczna	12. 2013 r.	<i>[Signature]</i>	1:50
					Nr rys. 4