


Starostwo Powiatowe
w Łosicach
ul. Wolności 6, 08-200 Łosice

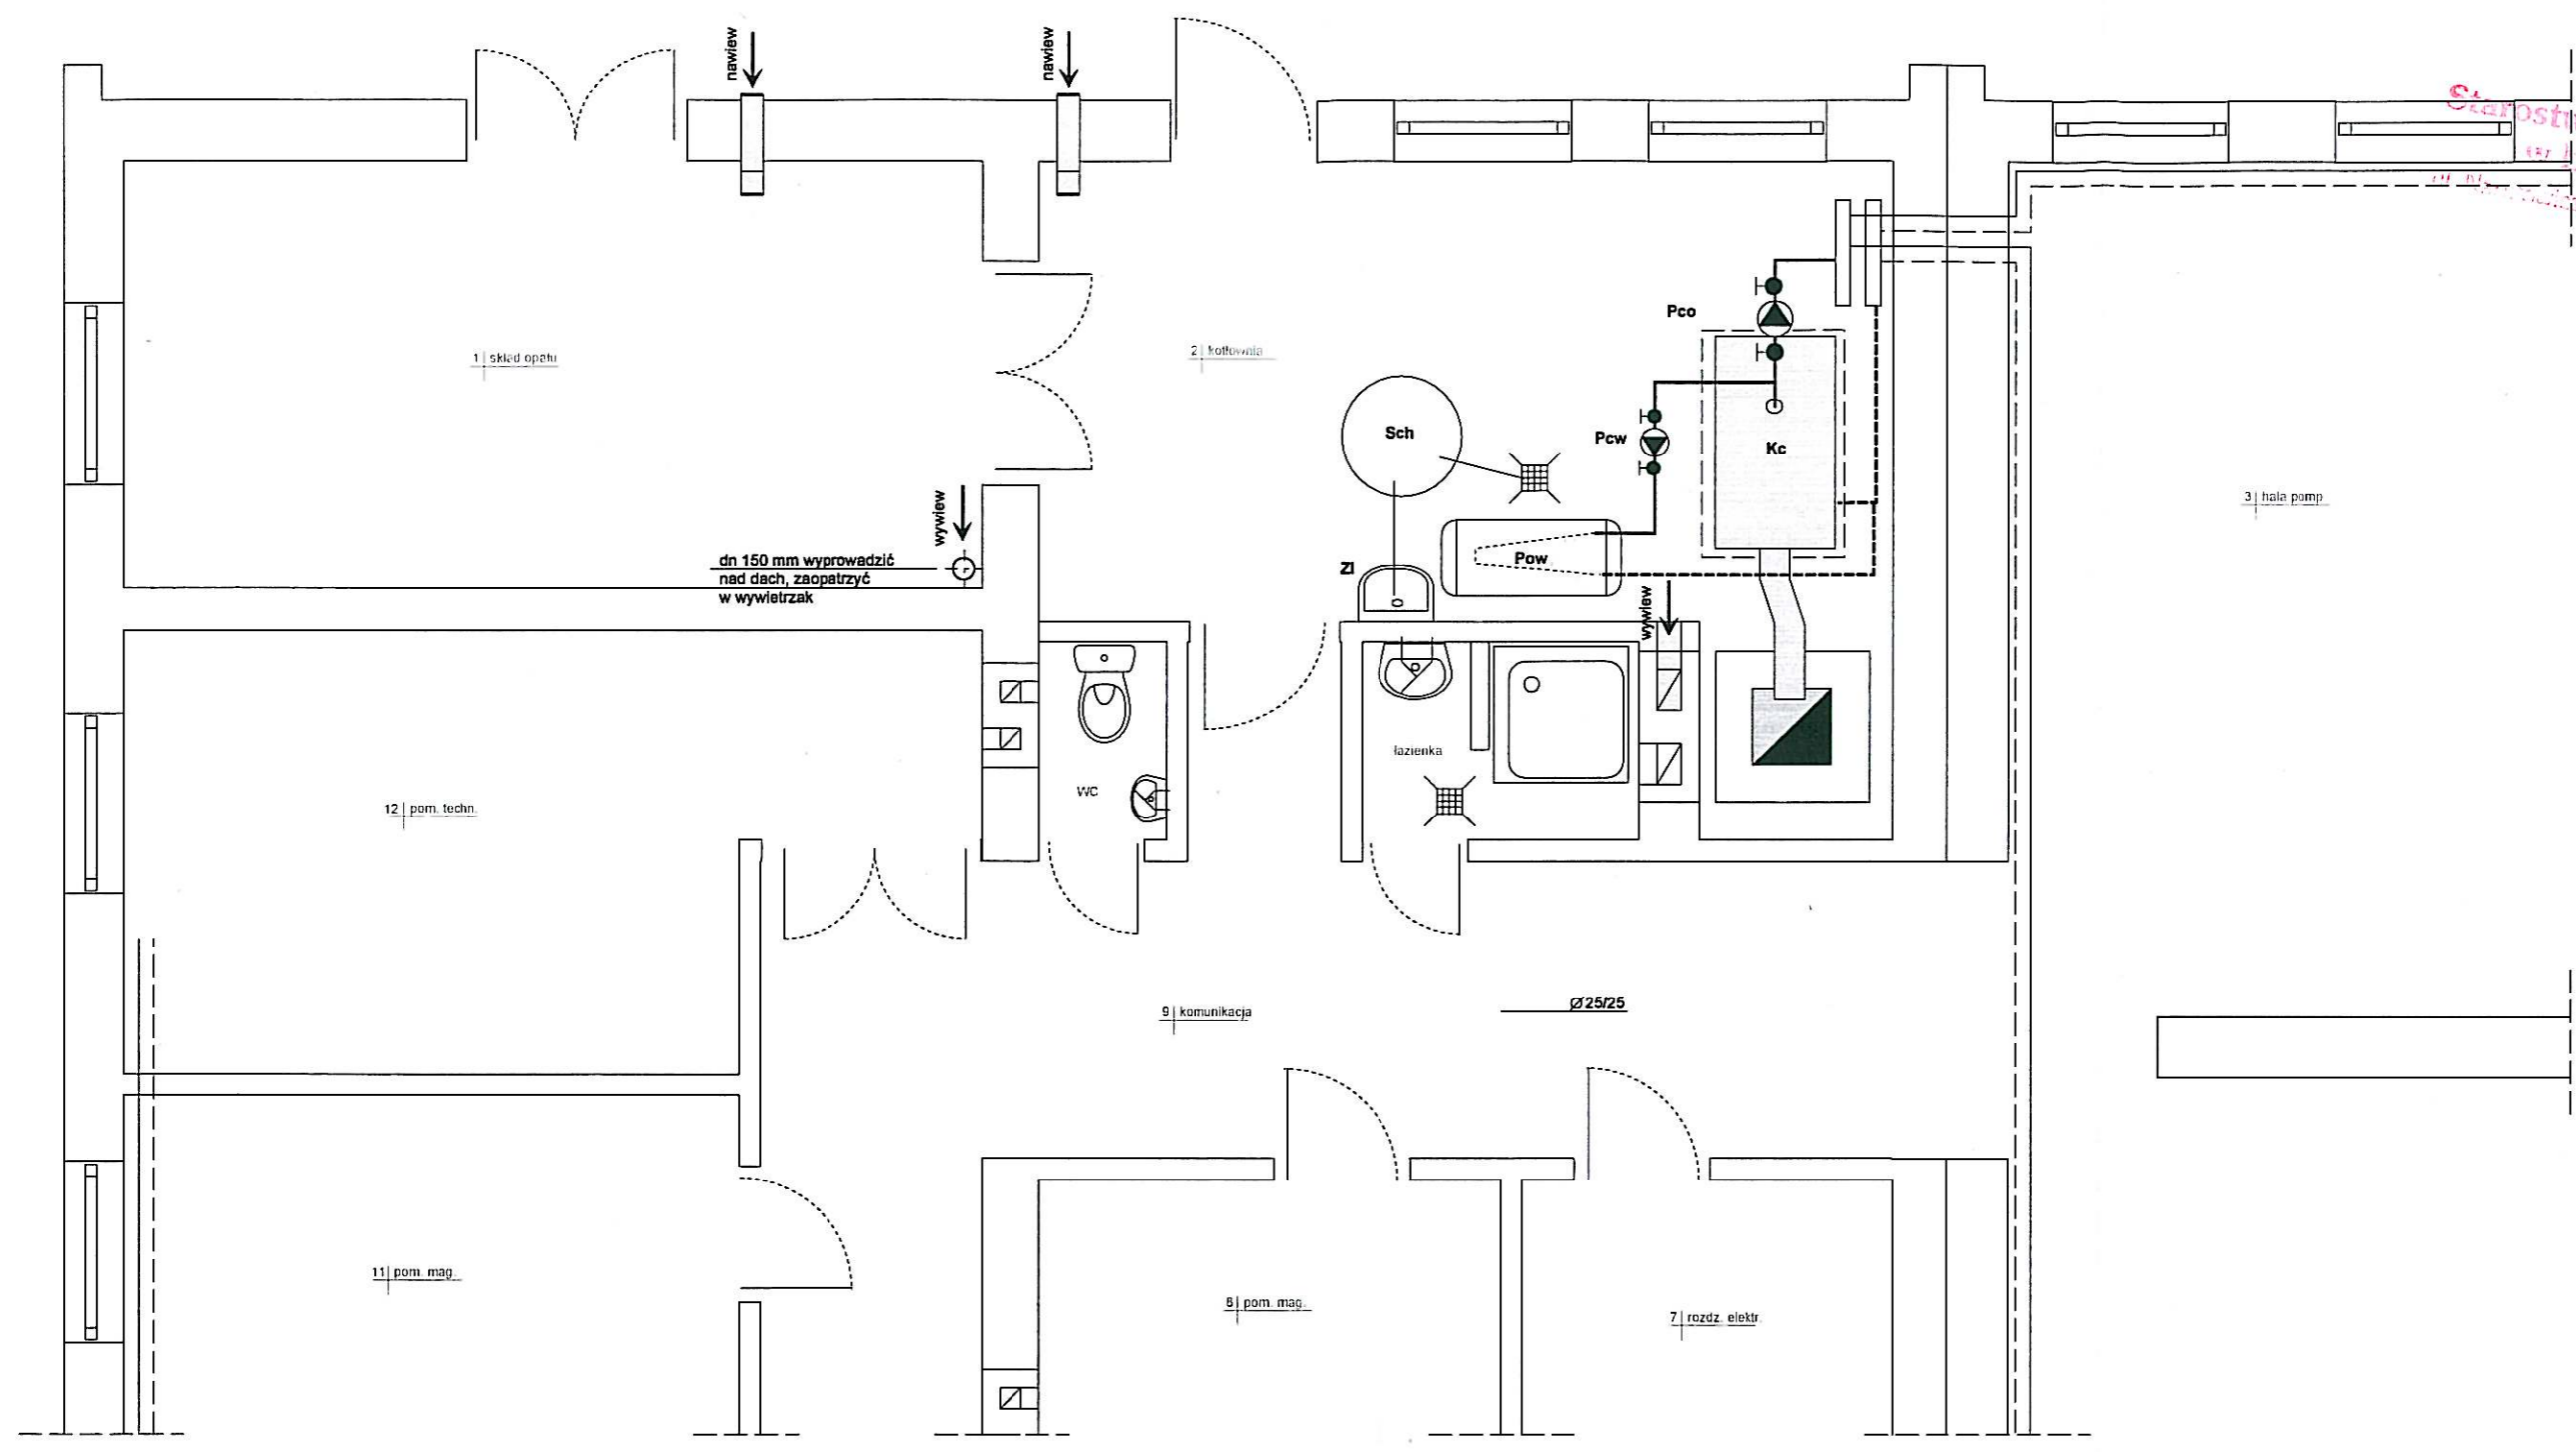

LEGENDA:

UWAGA I

W CELU WYELIMINOWANIA NADMIERNEGO ZAPAROWANIA POMIESZCZENIA RURĘ ODPOWIERZAJĄCĄ MOŻNA WYPROWADZIC NAD DACH.

OZNACZENIA ZGODNE Z ZESTAWIENIEM MATERIAŁÓW

- - instal. C.O i technol. zasilanie
- - - - - instal. C.O i technol. powrót
- — — — — instal. wody zimnej
- — — — — instal. wody ciepłej
- - - - - instal. cyrkul. wody ciepłej

Investor:	Gmina Stara Kornica, 08-205 Kornica 191	Nr.ark. 8
Nazwa obiektu:	Przebudowa Gminnej Stacji Uzdatniania Wody w m. Nowa Kornica	Skala: 1 : 50
Adres obiektu:	Nowa Kornica, dz.nr 460/1, 457/1, 454/1, 454/3 gm.Stara Kornica, pow.łosicki, woj.mazowieckie	Data: 12.2013
Przedmiot rys.:	INSTAL. TECHNOL. KOTŁOWNI. RZUT PRZYZIEMIA.	
Projektant:	mgr inż. Andrzej Wasiluk upr.bud. 612/BP/81	Podpis:
Sprawdził:	mgr inż. Mirosława Kobylińska upr.bud. 278/Lb/89	Podpis:

Instalacje Sanitarne mgr inż. Andrzej Wasiluk, 21-500 Biała Podl., ul.Ogrodowa 20, tel.fax. 883 77 88 75