Starostwo Powiatowe
w Łosicach
ul. Narutowicza 6, 08-200 Łosice

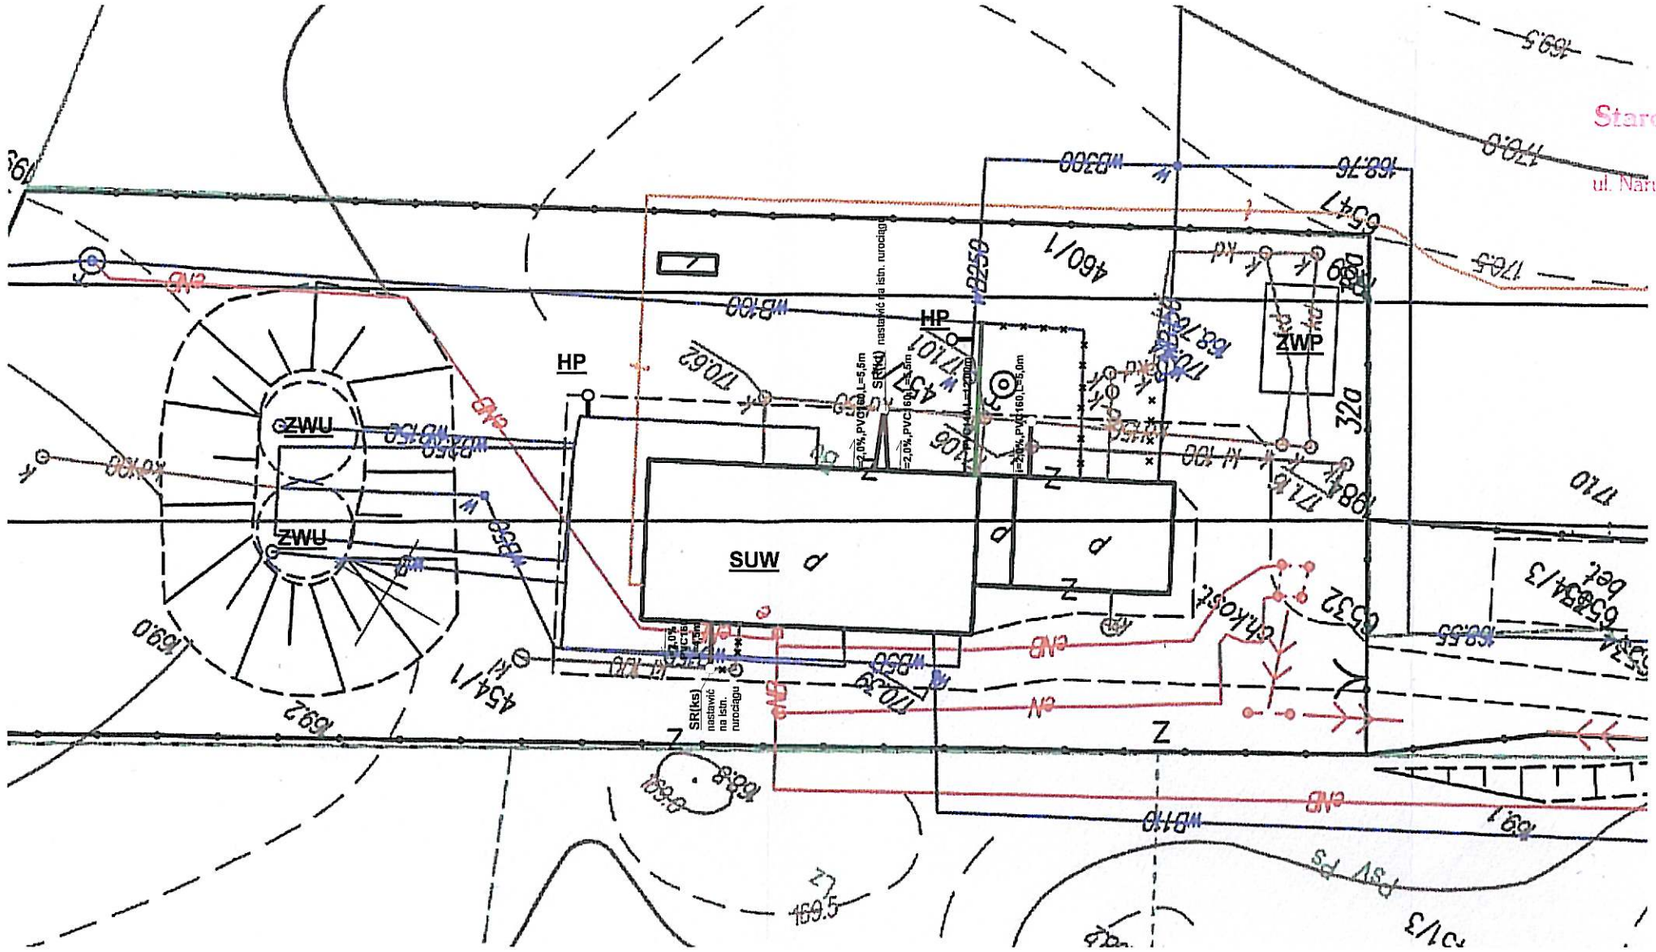

LEGENDA:

- proj. przebudowa wodociągu wody surowej
- proj. przebudowa kanalizacji
- odcinki instal. do wyłączenia

SUW - przebudowywany budynek stacji uzdatniania wody

ZWU - przebudowywany zbiornik wody uzdatnionej

SG - przebudowywany studnia głębinowa

ZWP - przebudowywany zbiornik wód popłucznych

HP - hydrant p.poż. nadziemny dn 80 + zasuwa dn 80mm

MAPA POWSTAŁA Z 2 KROTNEGO POWIĘKSZENIA
MAPY ZASADNICZEJ W SKALI 1:1000

Inwestor:	Gmina Stara Kornica, 08-205 Kornica 191		Nr.ark. 2
Nazwa obiektu:	Przebudowa Gminnej Stacji Uzdatniania Wody w m. Nowa Kornica		Skala: 1 : 500
Adres obiektu:	Nowa Kornica, dz.nr 460/1, 457/1, 454/1, 454/3 gm.Stara Kornica, pow.łosicki, woj.mazowieckie		Data: 12.2013
Przedmiot rys.:	INSTAL. SANITARNE.. PROJ. ZAGOSP. TERENU		
Projektant:	mgr inż. Andrzej Wasiluk upr.bud. 612/BP/91	Podpis:	
Sprawdził:	mgr inż. Mirosława Kobylińska upr.bud. 278/Lb/99	Podpis:	
Instalacje Sanitarne mgr inż. Andrzej Wasiluk, 21-500 Biała Podl.,ul.Ogrodowa 20, tel.kom. 883 77 88 75			