


Starostwo Powiatowe  
w Łosicach  
ul. Narutowicza 6. 08-201 Łosice

Uzgodniono pod względem wymagań higienicznych i zdrowotnych bez zastrzeżeń (z zastrzeżeniami)

Data 19.12.2015  
i.p. opinii 15/119  
Podpis i pieczęć


mgr inż. Dorota Michalska  
Rzecznik do spraw sanitarnohigienicznych  
Nr uprawnień 120 BPIO/95 w zakresie  
budownictwa przemysłowego i ogólnego  
(bez służby zdrowia)  
Marysin, ul. Słomkowa 8, 21-002 Jastków  
tel. 0605 616 088

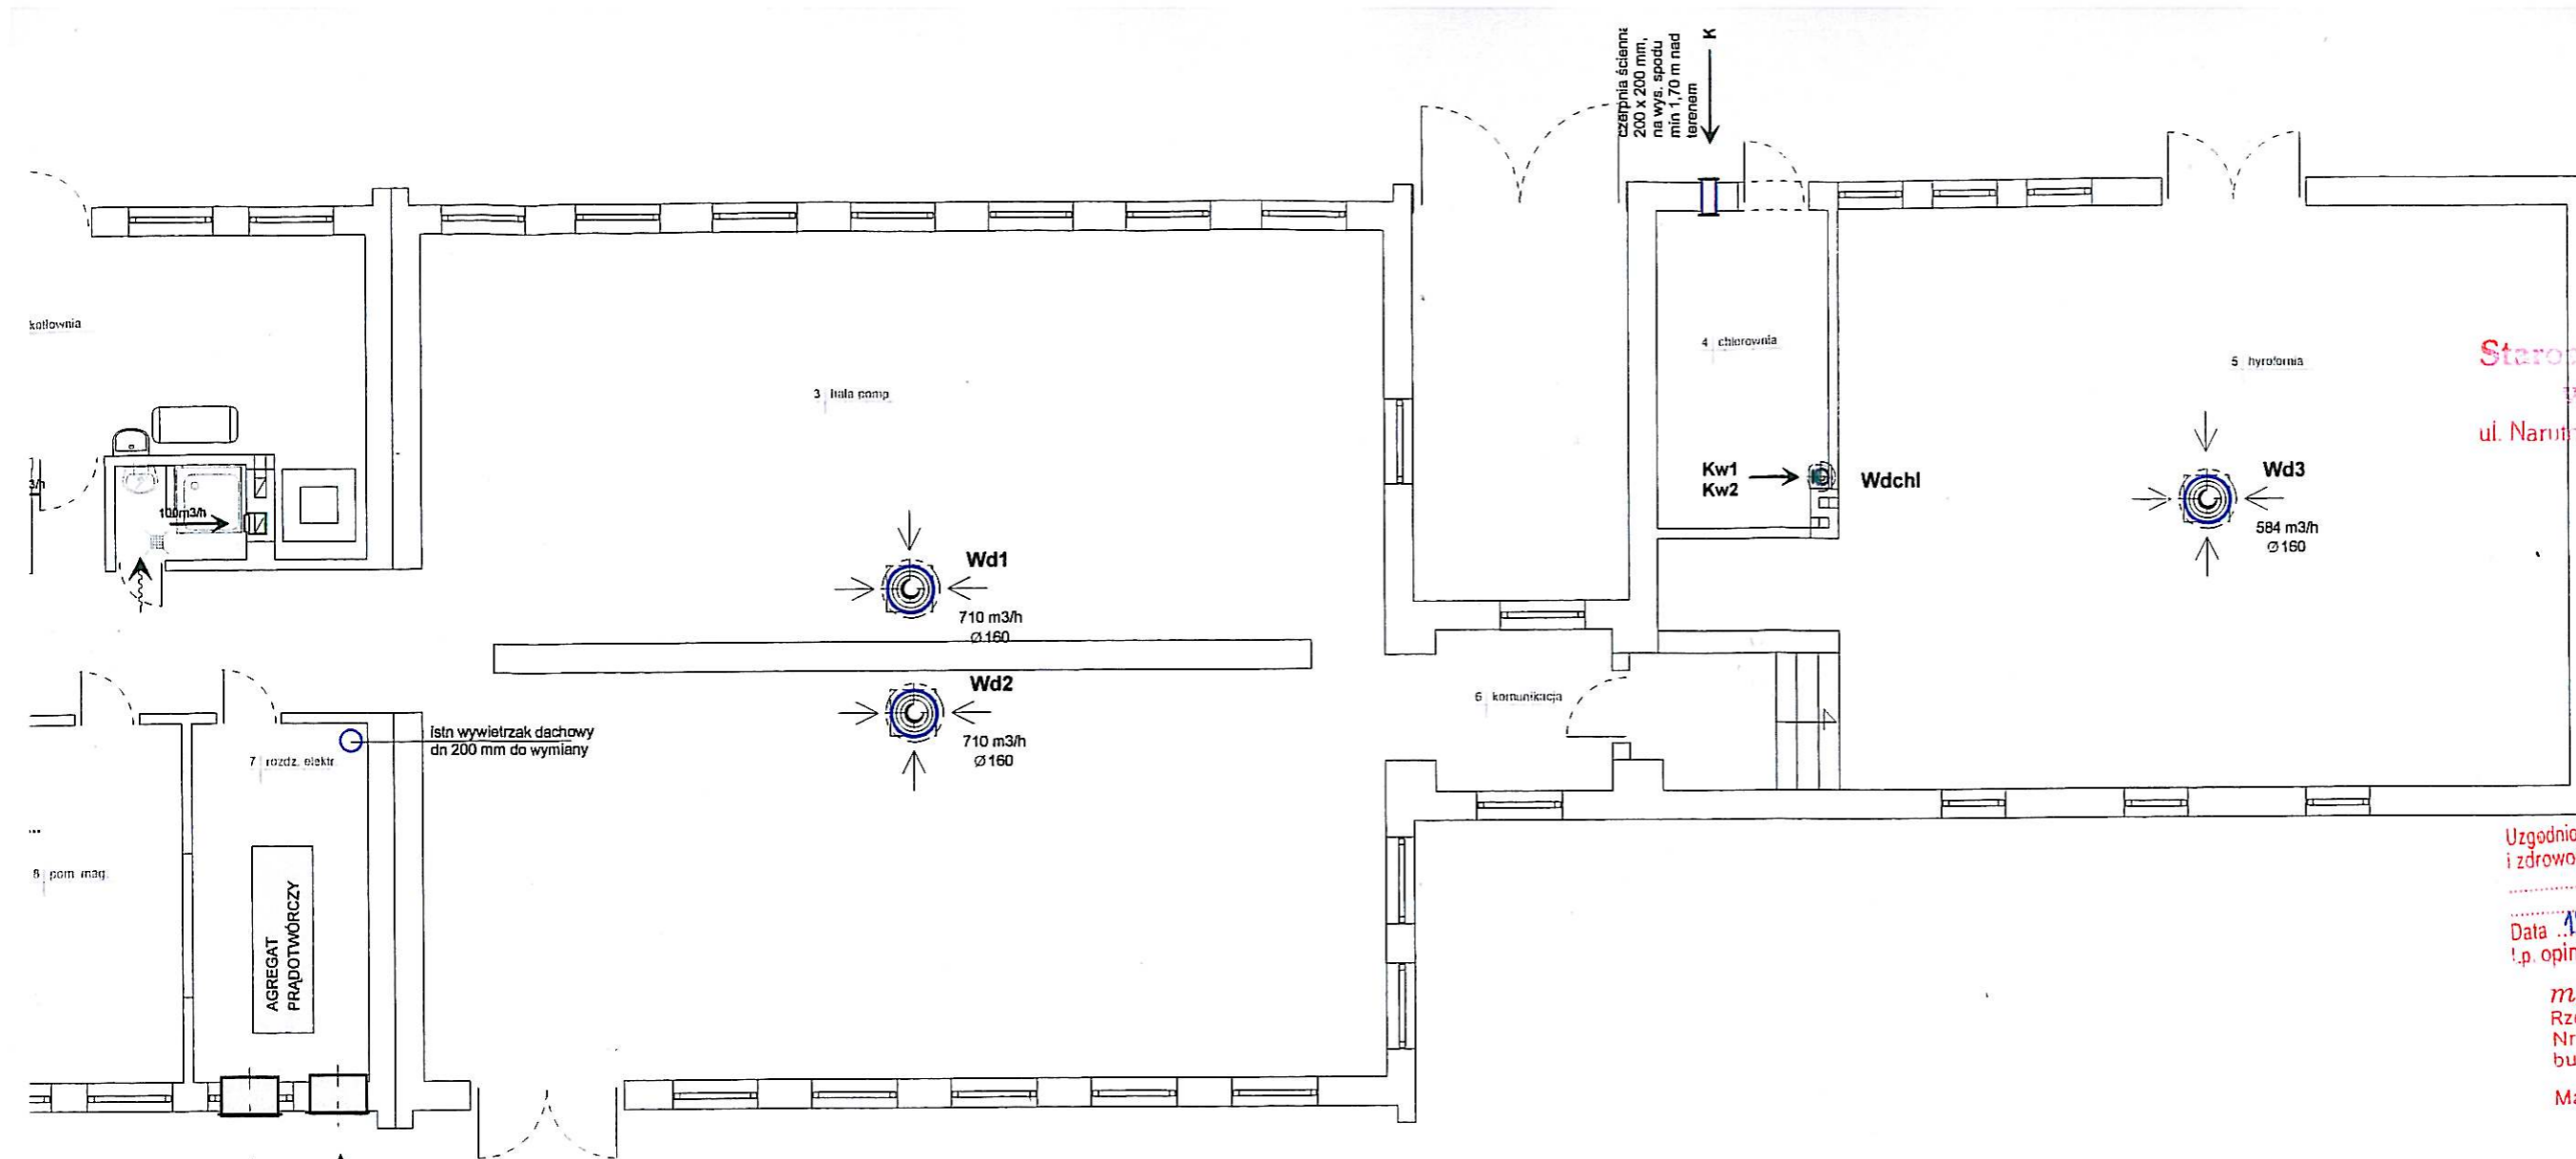

wyższość ścienna 800 x 800 mm, na wys. spodu min 0,30 m nad terenem

czyszczenia ścienna 800 x 800 mm, na wys. spodu min 1,70 m nad terenem

**Szczegóły wywiew z chlorowni**

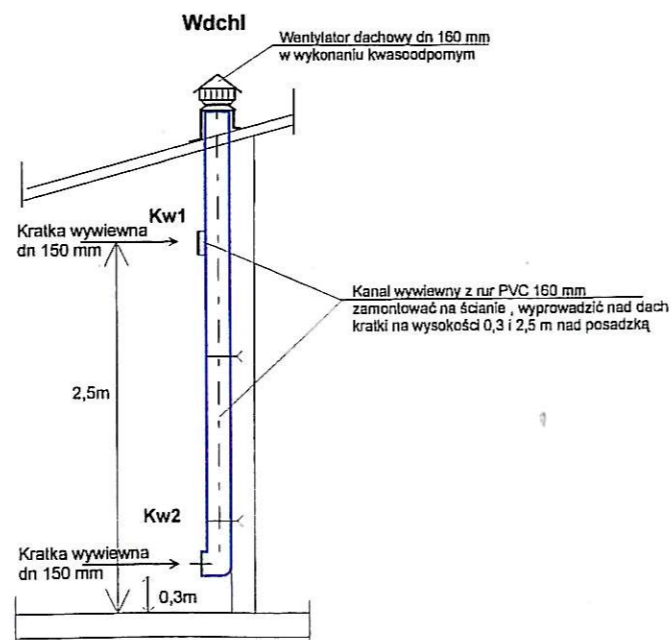

- LEGENDA:**
- [Symbol] - proj. wentylacja wywiewna mech. z wentylatorem osiowym, ściennym, np. typu SILENT
  - [Symbol] - proj. wentylacja wywiewna grawit.
  - [Symbol] - proj. wentylacja pośrednia grawit.
  - Nh [Symbol] - proj. wentylacja nawiewna grawit., nawiewnik nadokienny higrosterowalny
  - Wd [Symbol] - proj. wetylator dachowy+podstawa+przepustnica

Investor:	Gmina Stara Kornica, 08-205 Kornica 191	Nr. ark.:	5
Nazwa obiektu:	Przebudowa Gminnej Stacji Uzdatniania Wody w m. Nowa Kornica	Skala:	1 : 100
Adres obiektu:	Nowa Kornica, dz.nr 460/1, 457/1, 454/1, 454/3 gm.Stara Kornica, pow.łosicki, woj.mazowieckie	Data:	12.2013
Przedmiot rys.:	INSTALACJA WENTYLACJI. RZUT PRZYZIEMIA.		
Projektant:	mgr inż. Andrzej Wasiluk upr.bud. 612/BP/91	Podpis:	[Podpis]
Sprawdził:	mgr inż. Mirosława Kobylńska upr.bud. 278/Lb/99	Podpis:	[Podpis]
Instalacje Sanitarne mgr inż. Andrzej Wasiluk, 21-500 Biała Podl., ul. Ogrodowa 20, tel.kom. 883 77 88 75			