


Starostwo Powiatowe
w Łosicach
ul. Narutowicza 6, 08-200 Ł.

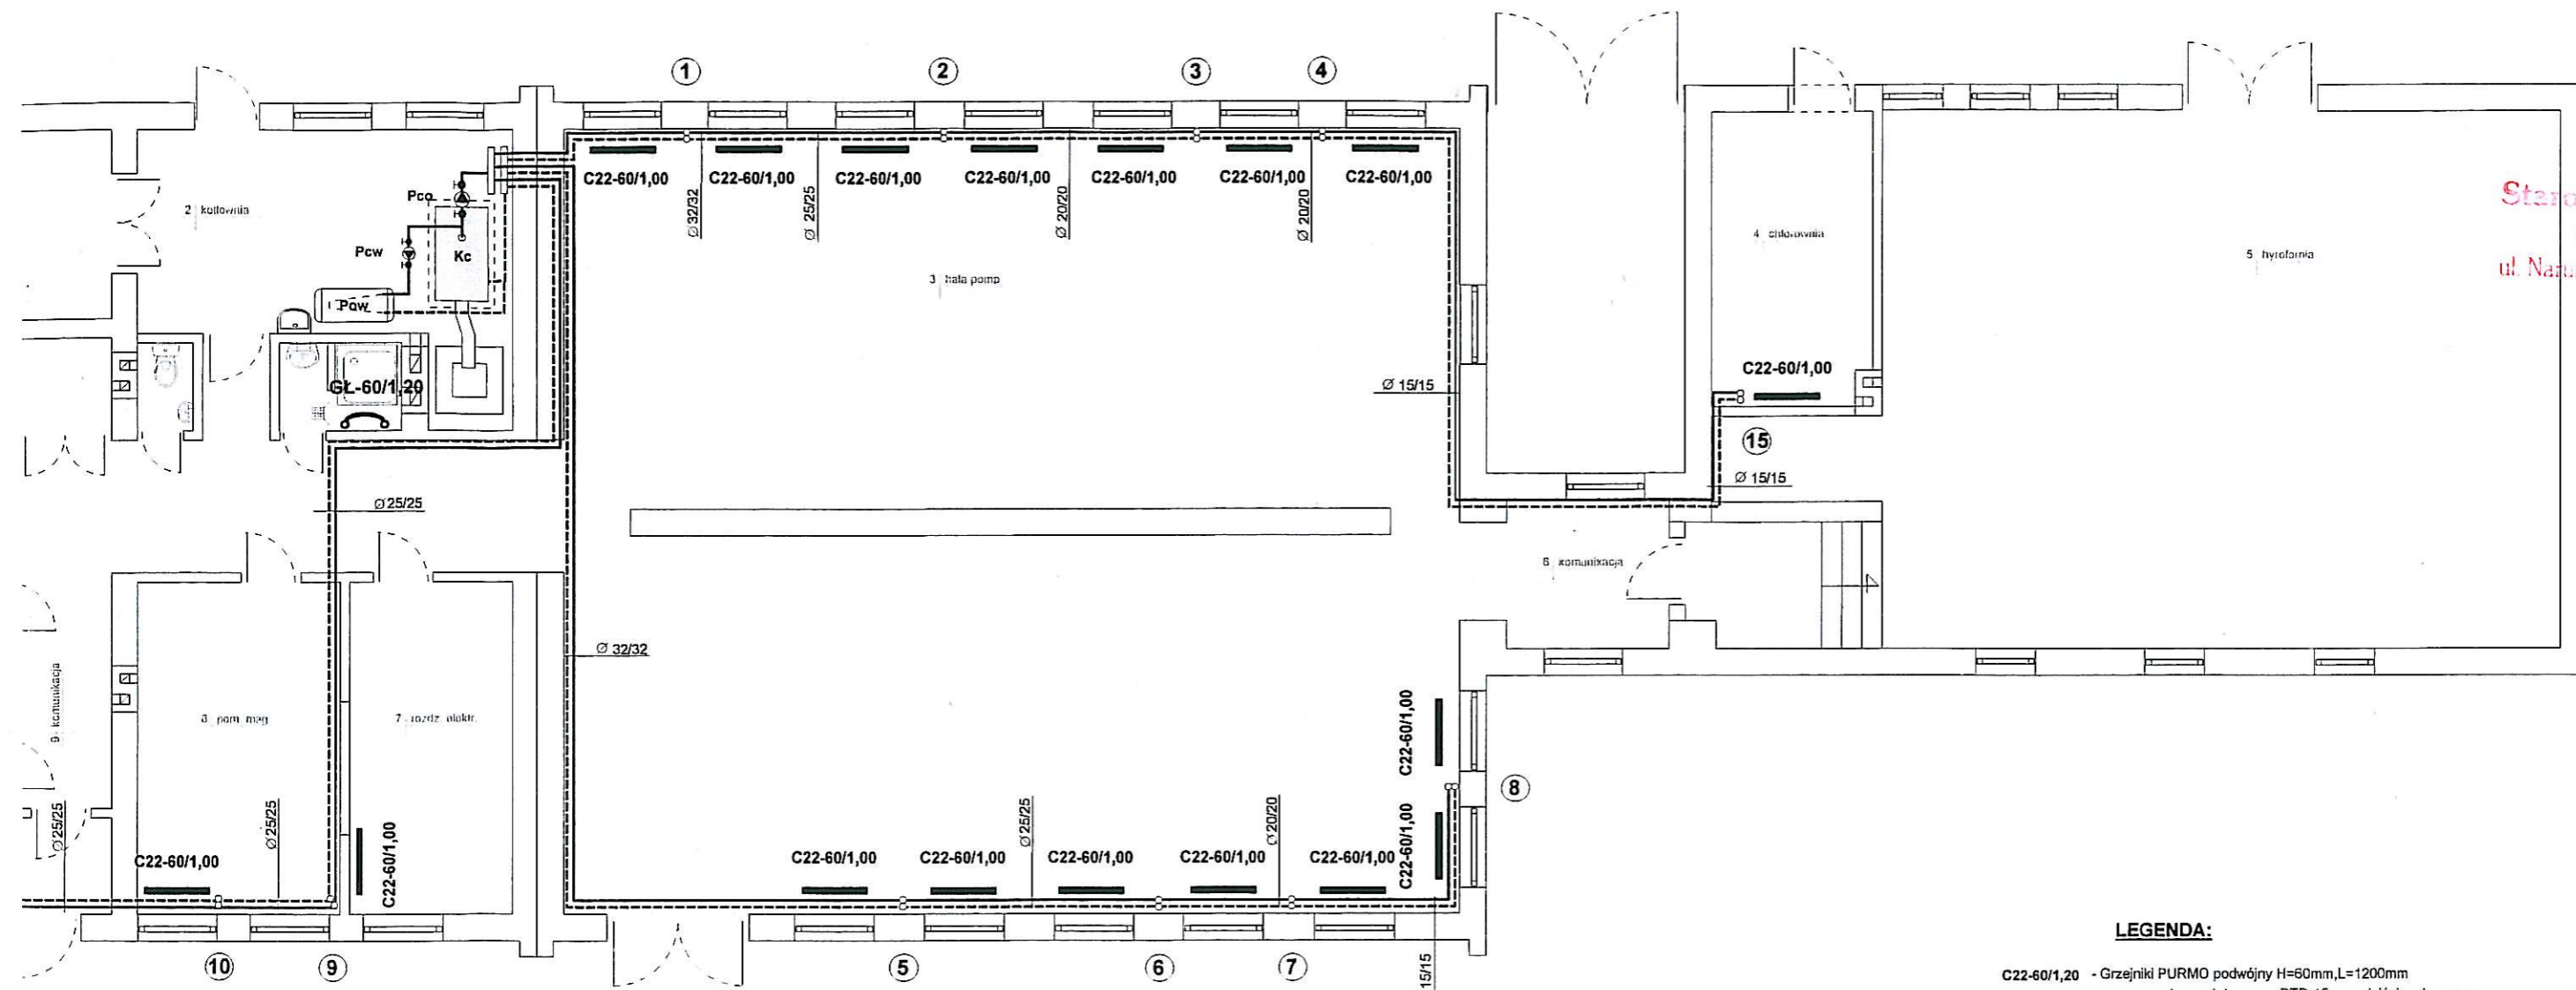

LEGENDA:

- C22-60/1,20 - Grzejniki PURMO podwójny H=60mm, L=1200mm z zaworem termostatycznym RTD-15, z podejściem bocznym
- GL-60/1,20 - Grzejniki łazienkowy typu drabinka L=60mm / H=1200mm z zaworem termostatycznym RTD-15, z podejściem bocznym
- - proj. instal. c.o. zasilanie/powrót

Investor:	Gmina Stara Kornica, 08-205 Kornica 191	Nr. ark. 6
Nazwa obiektu:	Przebudowa Gminnej Stacji Uzdatniania Wody w m. Nowa Kornica	Skala: 1 : 100
Adres obiektu:	Nowa Kornica, dz.nr 460/1, 457/1, 454/1, 454/3 gm.Stara Kornica, pow.łosicki, woj.mazowieckie	Data: 12.2013
Przedmiot rys.:	INSTALACJA C.O.. RZUT PRZYZIEMIA	
Projektant:	mgr inż. Andrzej Wasiliuk upr.bud. 612/BP/91	Podpis:
Sprawdził:	mgr inż. Mirosława Kobylńska upr.bud. 278/Lb/99	Podpis:
Instalacje Sanitarne mgr inż. Andrzej Wasiliuk, 21-500 Biała Podl., ul. Ogrodowa 20, tel. kom. 883 77 88 75		