


Starostwo Powiatowe  
w Łosicach  
ul. Narutowicza 6. 08-200 Łosice

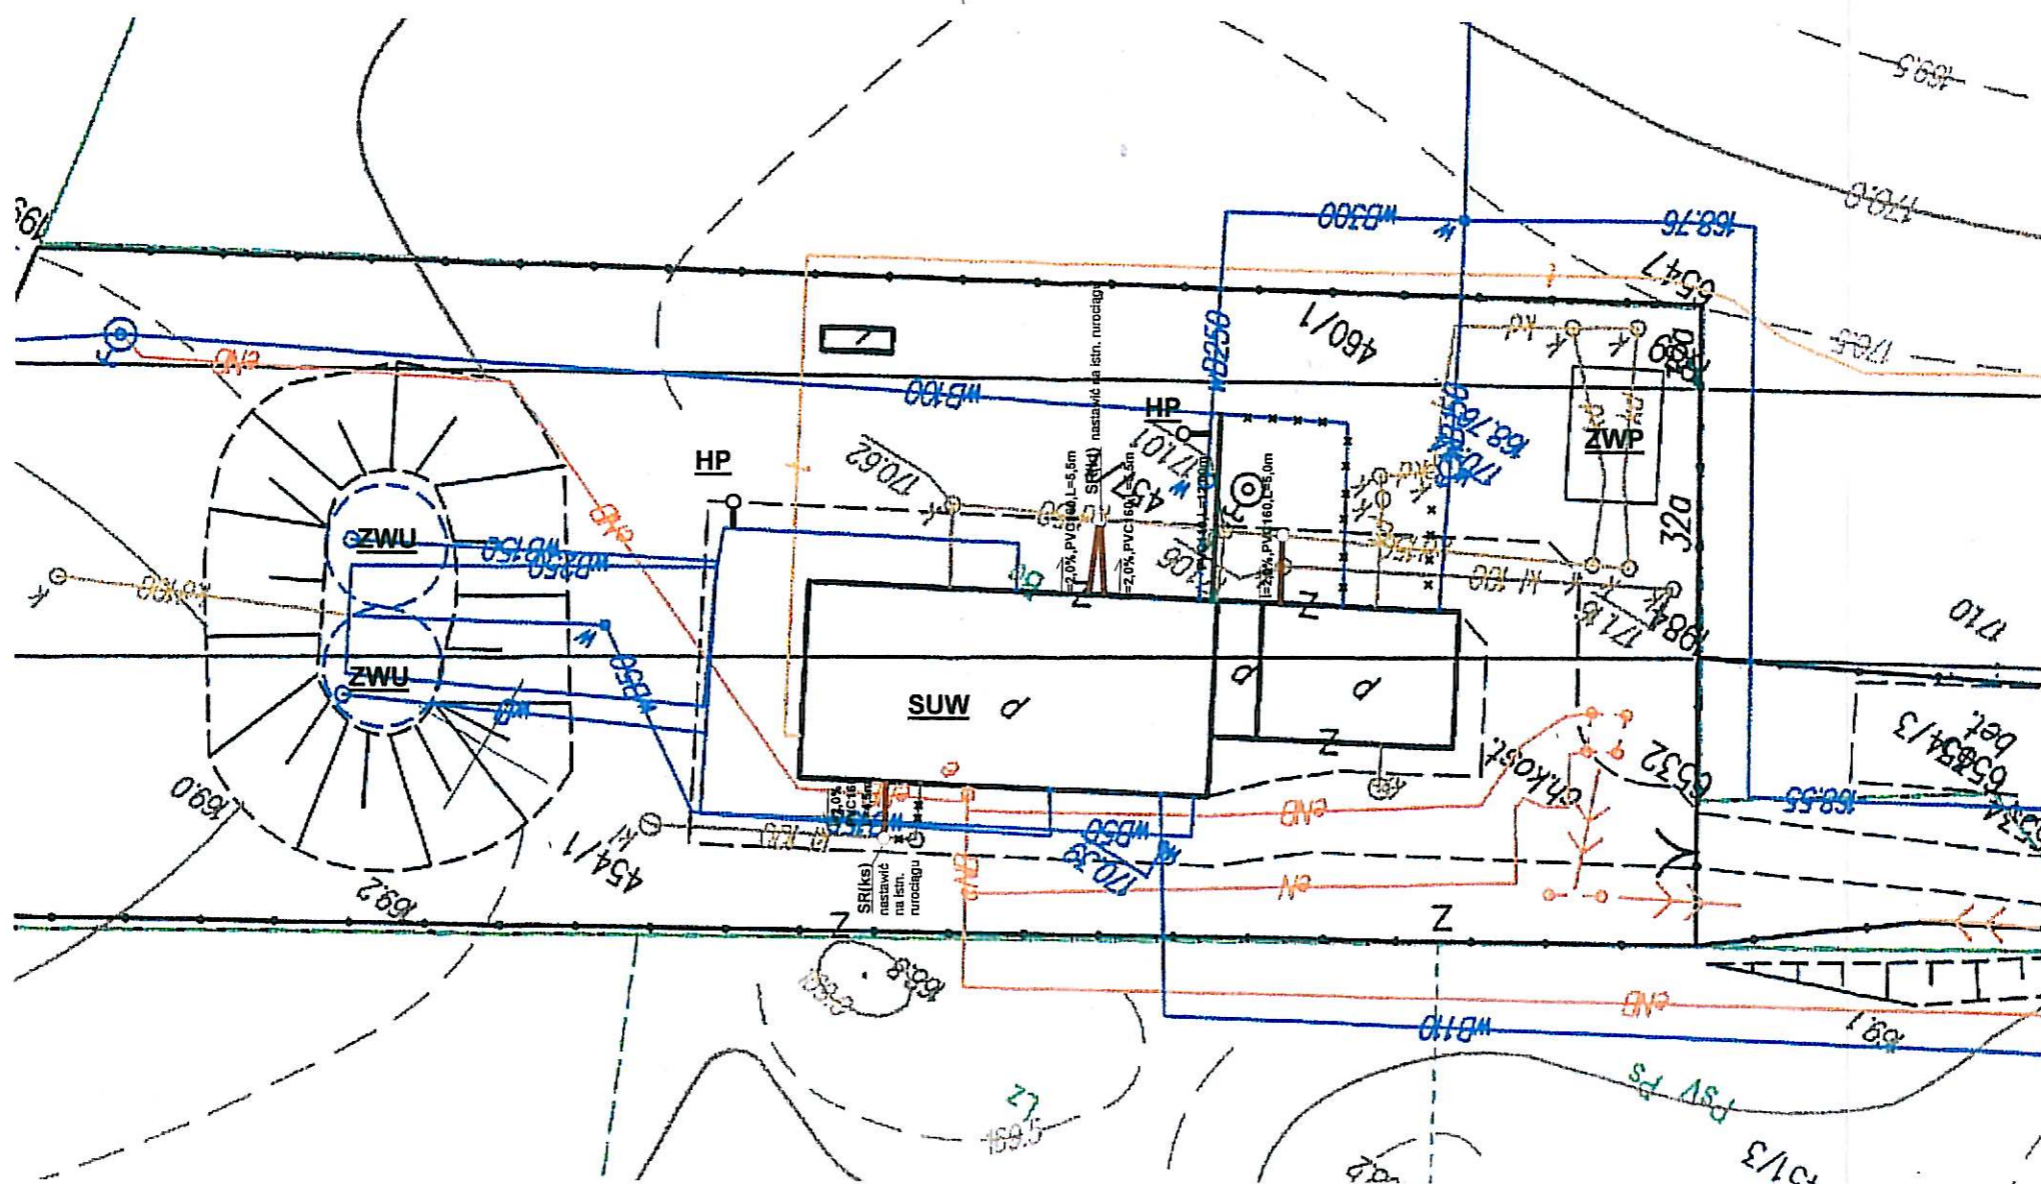

**LEGENDA:**

- - proj. przebudowa wodociągu wody surowej
- - proj. przebudowa kanalizacji
- x - x - x - - odcinki instal. do wyłączenia
- SUW** - przebudowywany budynek stacji uzdatniania wody
- ZWU** - przebudowywany zbiornik wody uzdatnionej
- SG** - przebudowywany studnia głębinowa
- ZWP** - przebudowywany zbiornik wód poplucznych
- HP** - hydrant p. poz. nadziemny dn 80 + zasuwa dn 80mm

MAPA POWSTAŁA Z 2 KROTNEGO POWIĘKSZENIA  
MAPY ZASADNICZEJ W SKALI 1:1000

Investor:	Gmina Stara Kornica, 08-205 Kornica 191	Nr.ark.	2
Nazwa obiektu:	Przebudowa Gminnej Stacji Uzdatniania Wody w m. Nowa Kornica	Skala:	1 : 500
Adres obiektu:	Nowa Kornica, dz.nr 460/1, 457/1, 454/1, 454/3 gm.Stara Kornica, pow.łosicki, woj.mazowieckie	Data:	12.2013
Przedmiot rys.:	INSTAL. TECHNOLOG.. PROJ. ZAGOSP. TERENU		
Projektant:	mgr inż. Andrzej Wasiluk upr.bud. 612/BP/91	Podpis:	
Sprawdził:	mgr inż. Mirosława Kobylńska upr.bud. 278/Lb/99	Podpis:	

Instalacje Sanitarne mgr inż. Andrzej Wasiluk, 21-500 Białą Podl., ul. Ogrodowa 20, tel.kom. 883 77 88 75