


Hydrofornia Nowa Kornica gm. Kornica

**St. DIALux** *projektowe*  
*w Łosicach* 05.12.2014  
 ul. Narutowicza 6. 08-200 Łosice

Edytor  
 Telefon  
 faks  
 e-Mail

**HYDROFORY / Podsumowanie**

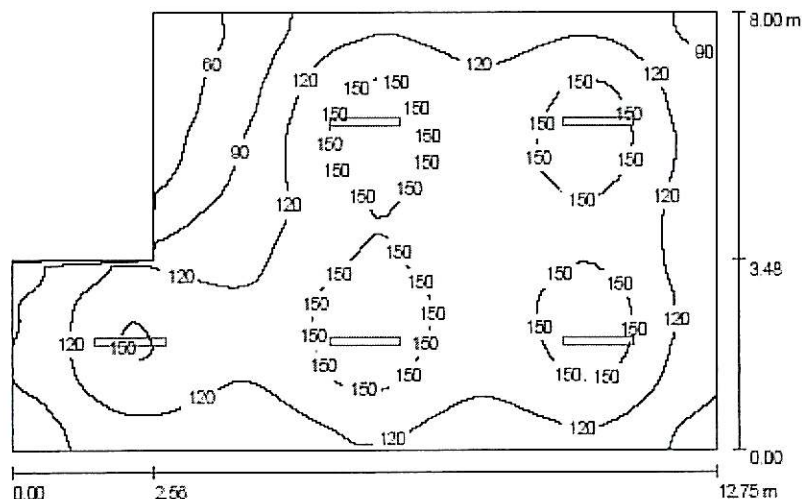

Wysokość pomieszczenia: 3.500 m, Wysokość montażu: 3.500 m,  
 Współczynnik konserwacji: 0.77

Wartości Lux, Skala 1:103

Powierzchnia	$\rho$ [%]	$E_m$ [lx]	$E_{min}$ [lx]	$E_{max}$ [lx]	$E_{min} / E_m$
Płaszczyzna pracy	/	125	41	173	0.330
Podłoga	20	109	47	137	0.432
Sufit	70	56	20	685	0.356
Ściany (8)	50	82	37	198	/

**Płaszczyzna pracy:**  
 Wysokość: 0.850 m  
 Siatka: 64 x 64 Punkty  
 Margines: 0.000 m

**Wykaz opraw**

Nr.	Ilość	Etykieta (Czynnik korekcyjny)	$\Phi$ [lm]	P [W]
1	5	MAH-236/PC IP65 2x38 (1.000)	6500	72.0
W sumie:			32500	360.0

Specyfikacja mocy przyłączeniowej: 3.98 W/m<sup>2</sup> = 3.20 W/m<sup>2</sup>/100 lx (Powierzchnia podstawowa: 90.43 m<sup>2</sup>)