


1. Zwody poziome
- a) na dachu z z w
- b) na dachu z z w
2. Zwody pionowe i
- na uchwytych w
3. Przewody odpro
4. Złącza kontroln
- druk - płaskowr
5. Zwody na dachu
- blachą ocynkowa
6. Na dachu przy
7. Do naprężania z
- użyć uchwyty ni
8. Przewody uzienit

Wartość rezystan

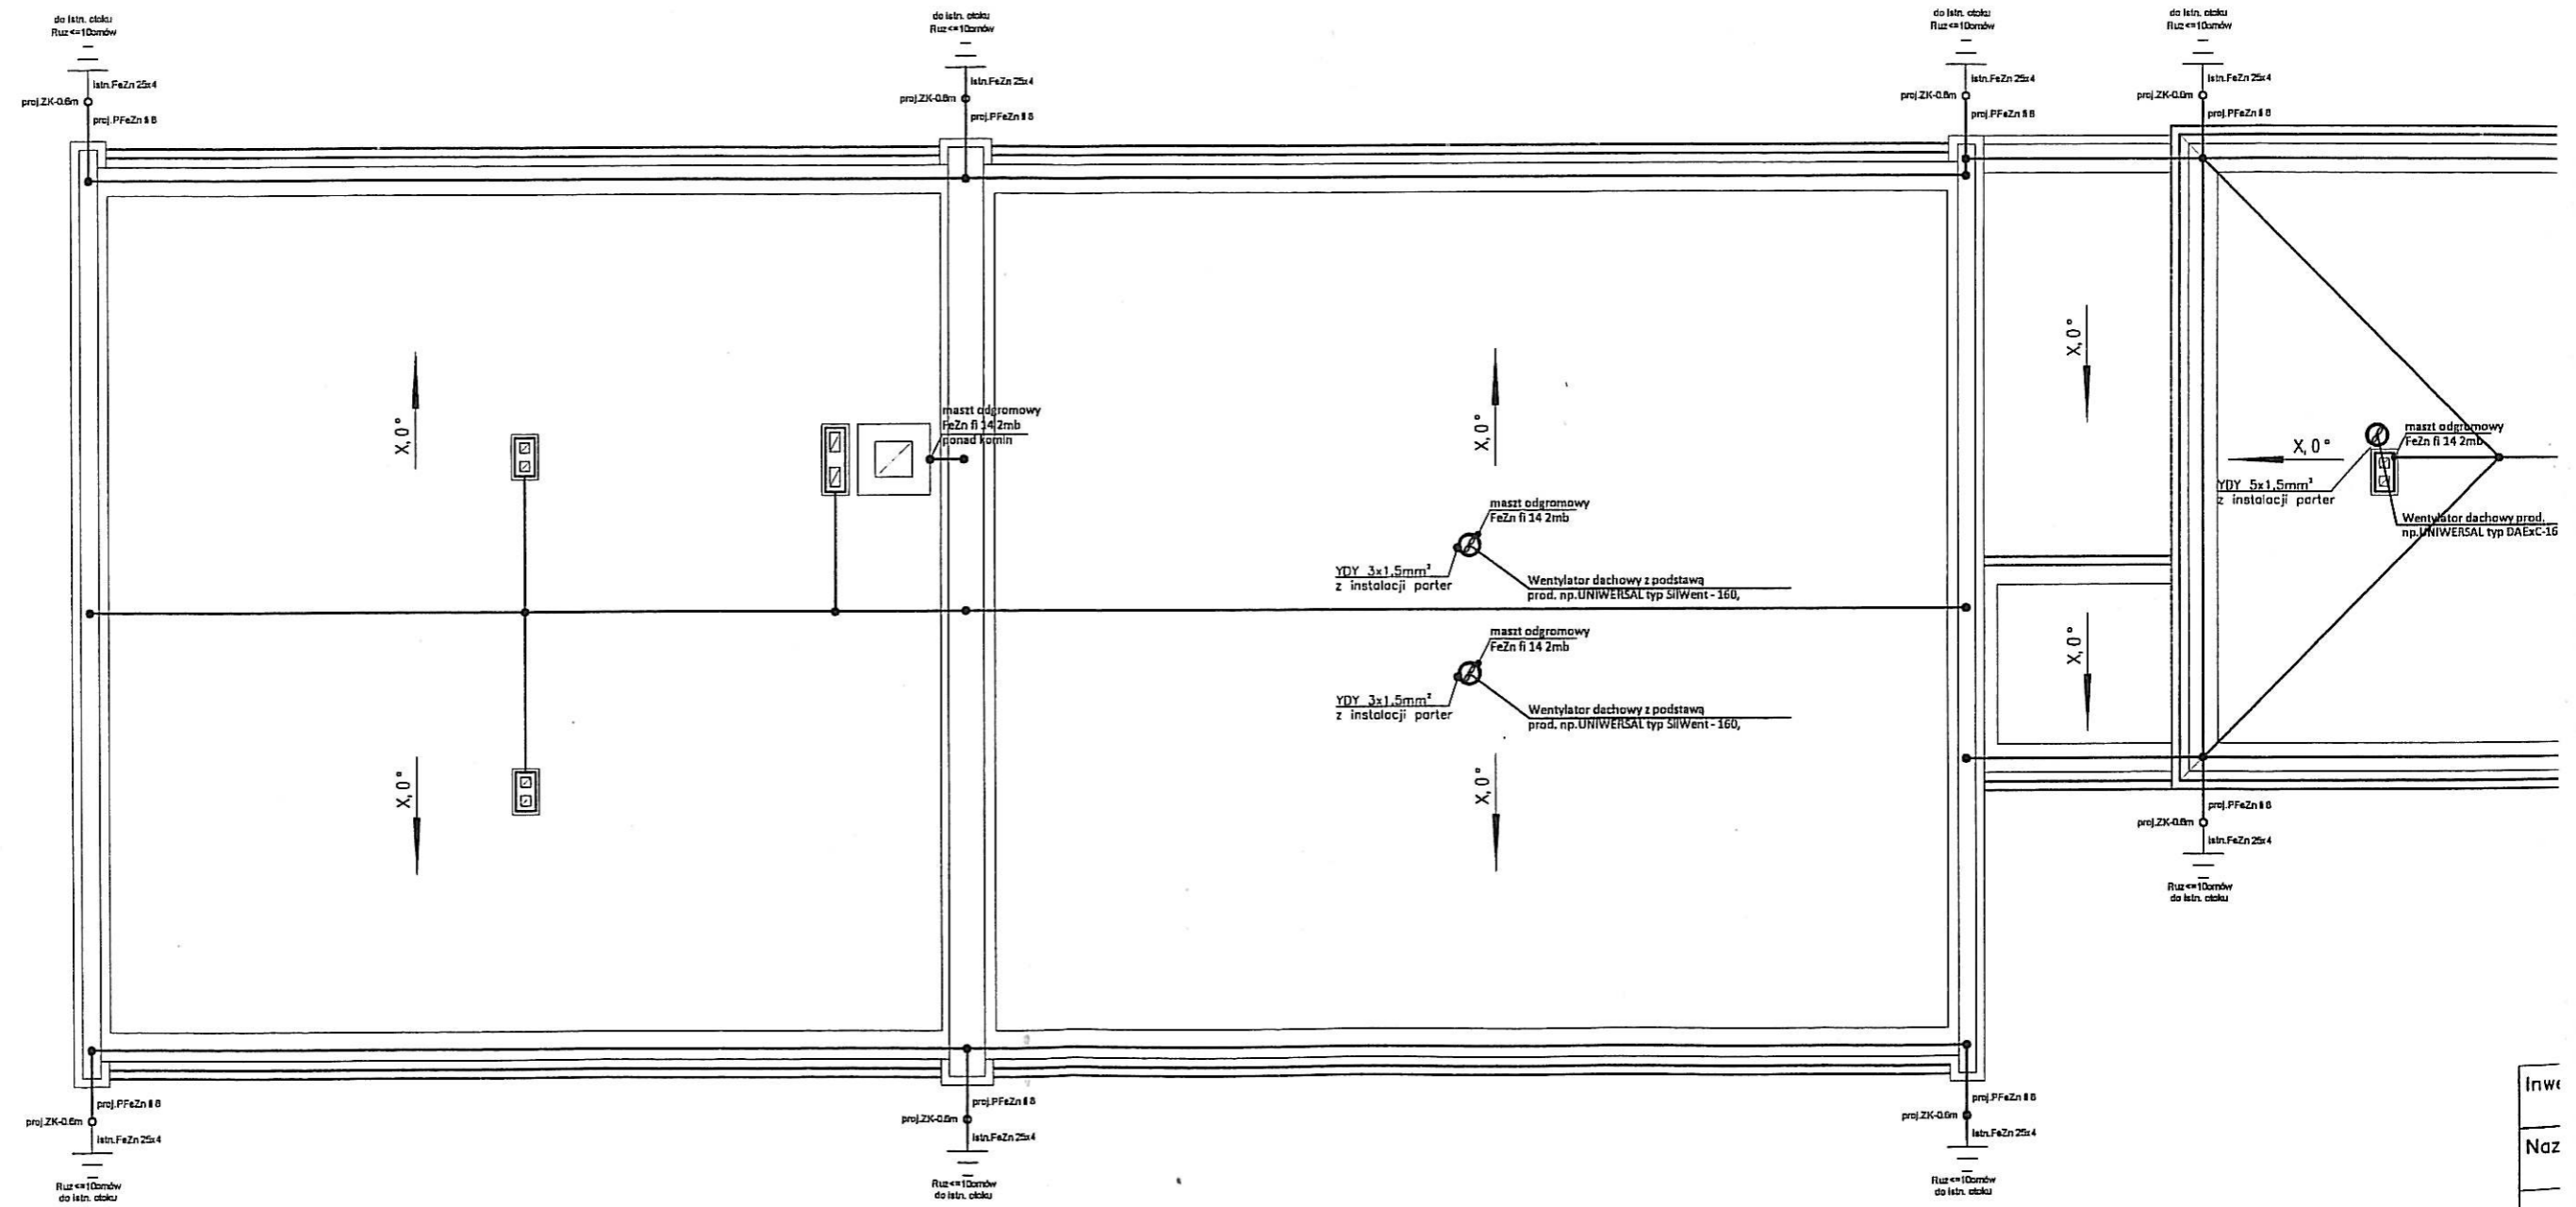

**UWAGA!**  
 Projektowane aparaty i urządzenia elektryczne są podane jako przykładowe i mogą zostać zastąpione innymi o parametrach nie gorszych od projektowanych

Inw  
 Naz  
 Adr  
 obie  
 Prz  
 ryst  
 Opr  
 Pro  
 Inst