
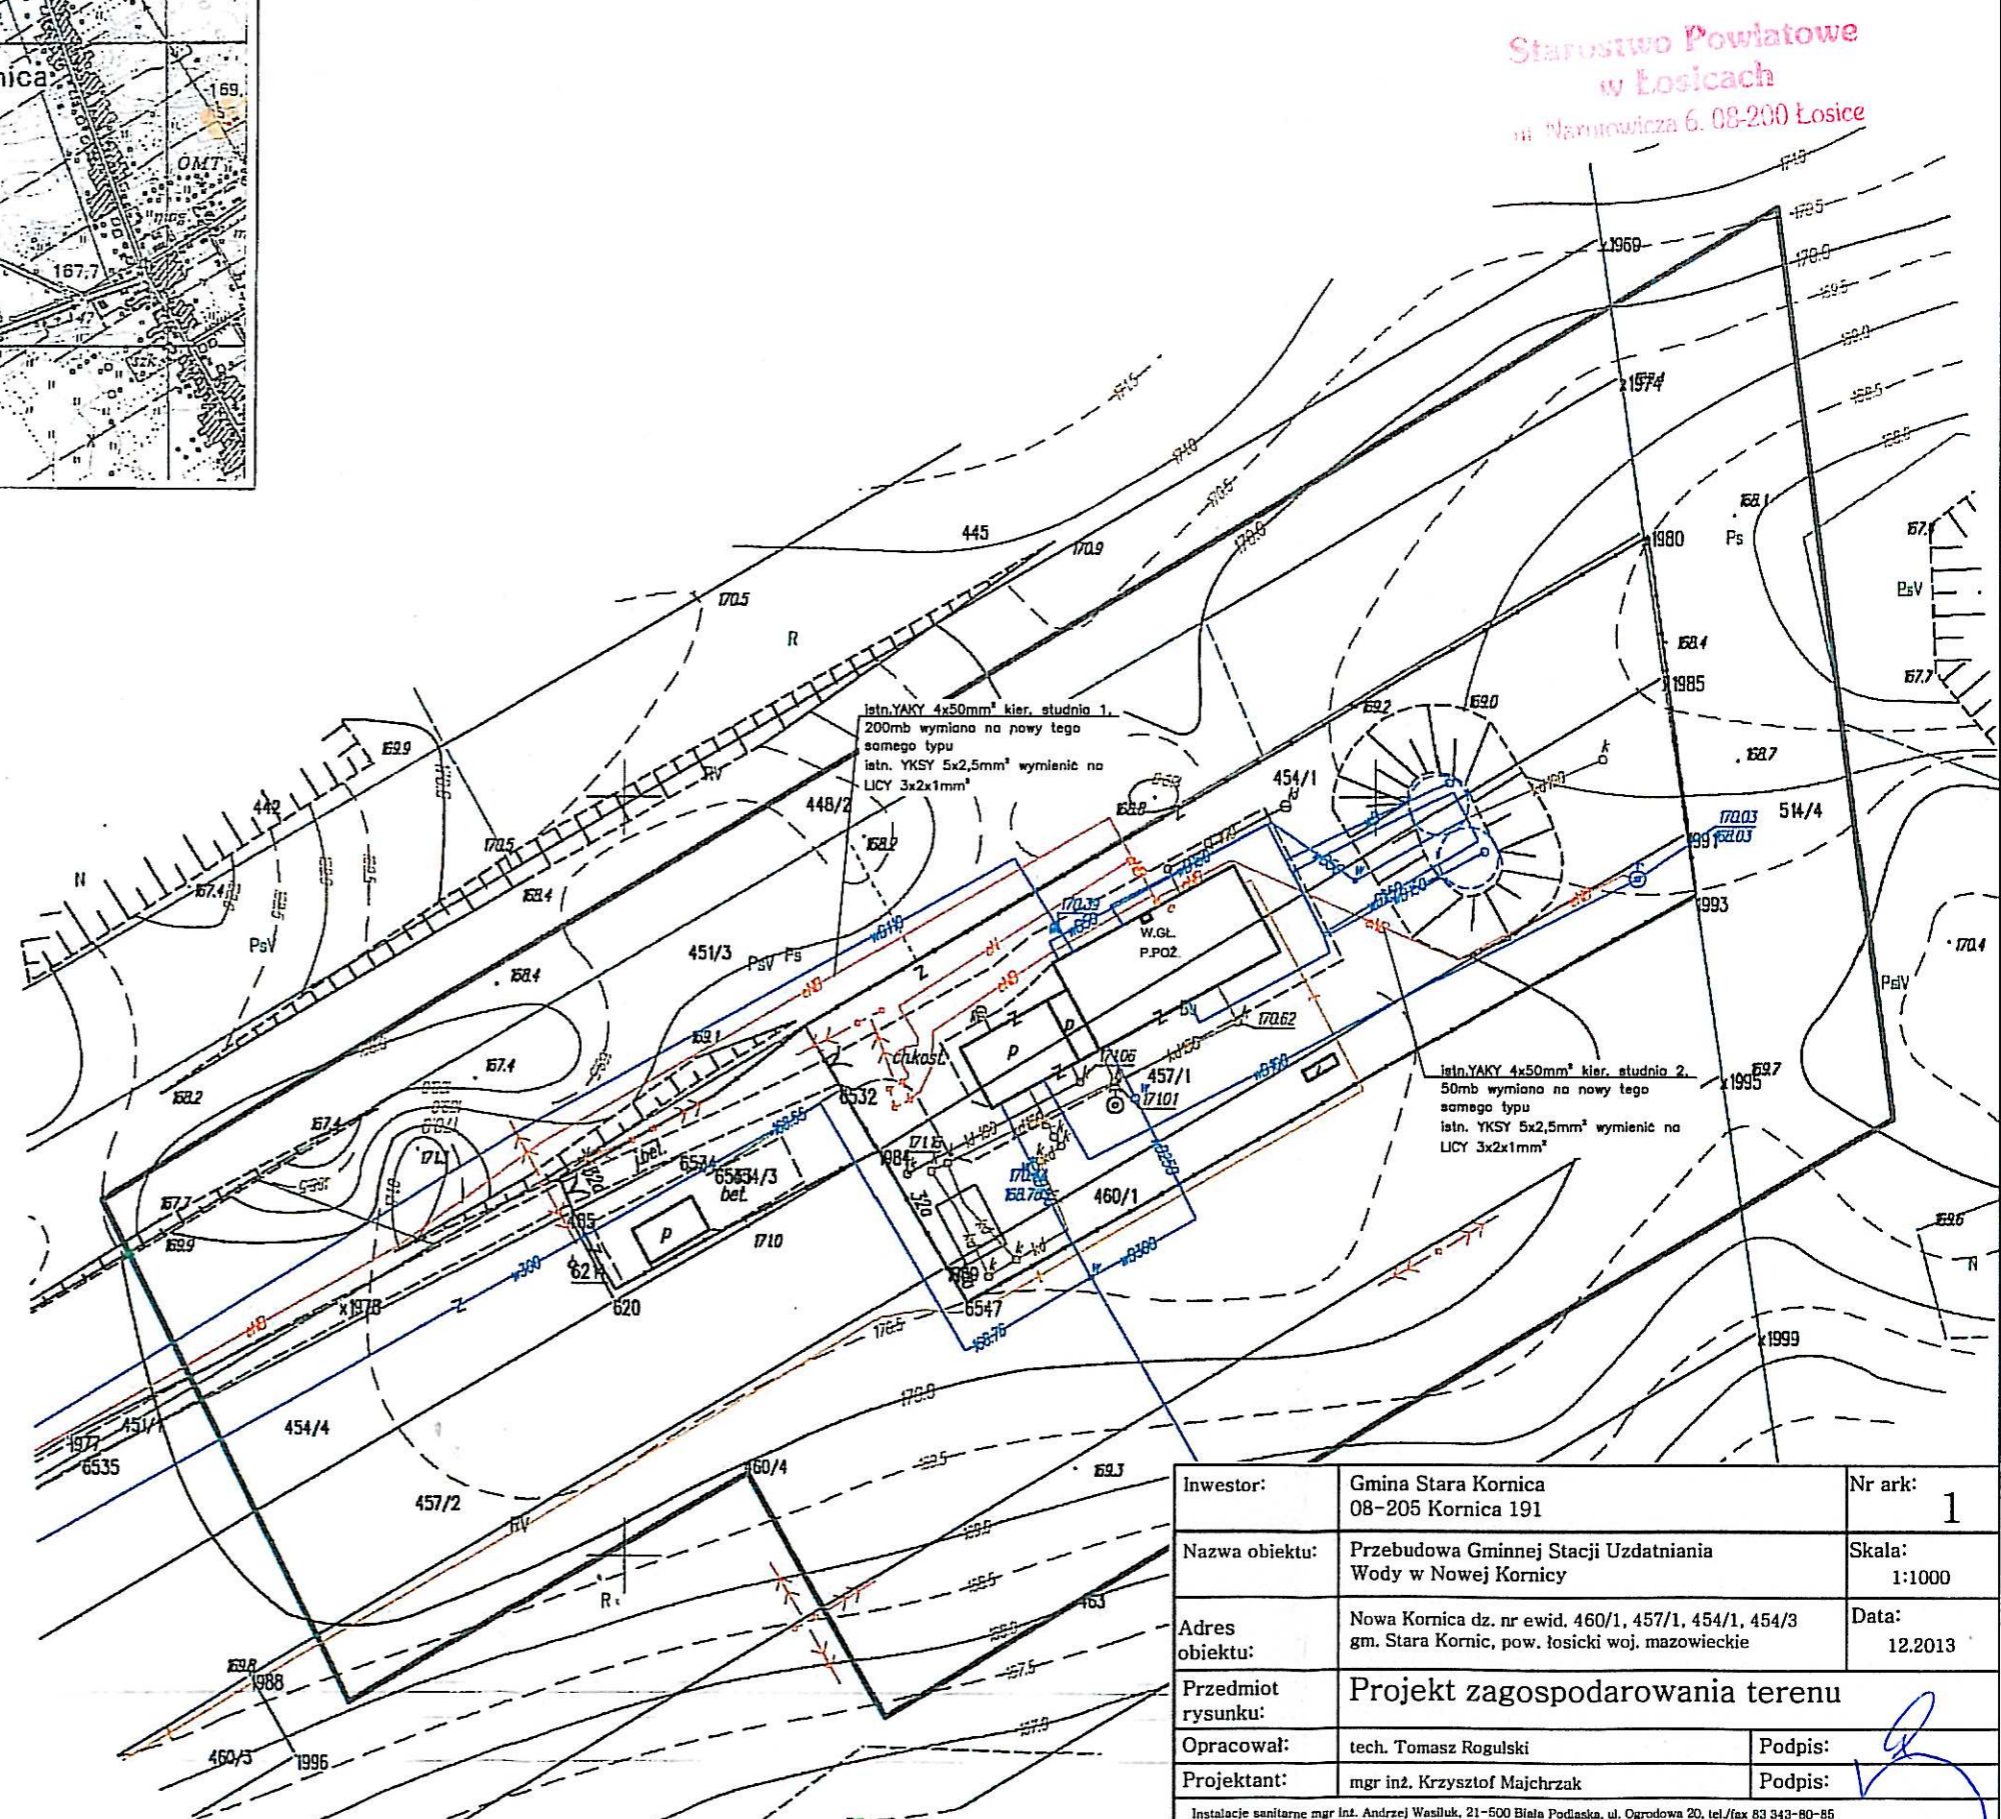


MAPA DO CELÓW PROJEKTOWYCH

Oznaczenie kancelaryjne zgłoszenia pracy geodezyjnej		Nr Rob. Wyk.: 1057/2013 DZ: 1877/2013 KERG: 3180 - 48/13
MIEJSCOWOŚĆ		NOWA KORNICA
Jednostka ewidencyjna	Identyfikator	141006_2
	Nazwa	Stara Kornica
Obręb ewidencyjny	Identyfikator	141006_2.0007
	Nazwa	Nowa Kornica
SKALA		1:1000
Nazwa układu współrzędnych	prostopadłych płaskich	2000 strefa 8
	wysokości	Kronsztadt 86
Oznaczenie granic obszaru, który był przedmiotem aktualizacji		
Oznaczenie i informacje o służebnościach gruntowych mających wpływ na zagospodarowanie gruntów, zlokalizowanych w granicach projektowanej inwestycji		Wykonanie niniejszej mapy nie było poprzedzone ustaleniami dotyczącymi ewentualnych służebności gruntowych obciążających grunty położone w granicach projektowanej inwestycji budowlanej.
Oznaczenie i symbol konturu użytku gruntowego, który nie jest ujawniony w bazie danych ewidencji gruntów i budynków		----- brak -----
Data opracowania mapy		10.12.2013 r.
Arkusze mapy		8.172.11.05.1, 8.172.11.05.2
Usługi Geodezyjne PIONI inż. Jarosław Ptasiński 08-200 Łosice, ul. Rynek 17 tel. 609 685 970 NIP: 537-108-10-82		Geodeta Uprawniony inż. Jarosław Ptasiński Uprawnienie Nr 1635 nr roboty 1057/2013 Łosice, dn. 10.12.2013
pieczęćka Nazwa firmy wykonawcy		pieczęćka (imię, nazwisko, nr uprawnień oraz data i podpis geodety uprawnionego, który opracował mapę)

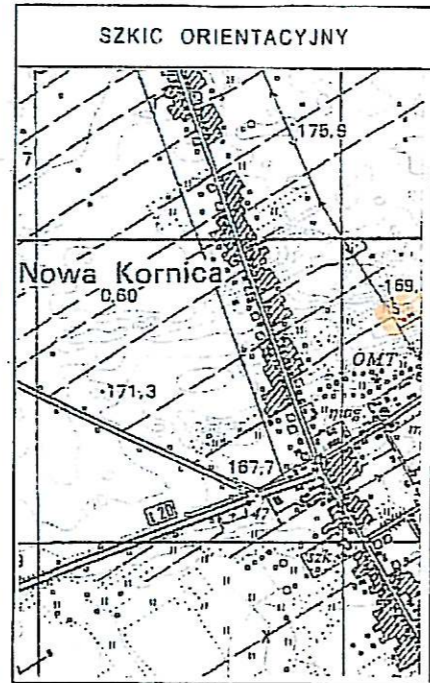

Starostwo Powiatowe
w Łosicach
ul. Narutowicza 6. 08-200 Łosice

**STAROSTA ŁOSICKI
POWIATOWY OŚRODEK DOKUMENTACJI
GEODEZYJNEJ I KARTOGRAFICZNEJ**

W obszarze oznaczonym linią zieloną dokonano aktualizacji treści mapy zasadniczej. Dokumenty i pomiary uzależniające przyjęte do zasobu o data 11.12.13. i uwidoczniono w planie 31PO-4P/13

Niniejsza mapa może służyć do celów projektowych

Projektowane obiekty budowlane wymagające pozwolenia na budowę podlegają wytyczeniu i inwentaryzacji powykonawczej przez jednostki uprawnione do wykonywania prac geodezyjnych

Z up. STAROSTY
inż. Elżbieta Pietruczuk
Z-ca Geodety Powiatowego

Investor:	Gmina Stara Kornica 08-205 Kornica 191	Nr ark:	1
Nazwa obiektu:	Przebudowa Gminnej Stacji Uzdatniania Wody w Nowej Kornicy	Skala:	1:1000
Adres obiektu:	Nowa Kornica dz. nr ewid. 460/1, 457/1, 454/1, 454/3 gm. Stara Kornic, pow. łosicki woj. mazowieckie	Data:	12.2013
Przedmiot rysunku:	Projekt zagospodarowania terenu		
Opracował:	tech. Tomasz Rogulski	Podpis:	
Projektant:	mgr inż. Krzysztof Majchrzak	Podpis:	
Instalacje sanitarne mgr inż. Andrzej Wasiluk, 21-500 Biła Podlaska, ul. Ogrodowa 20, tel/fax 83 343-80-85			