
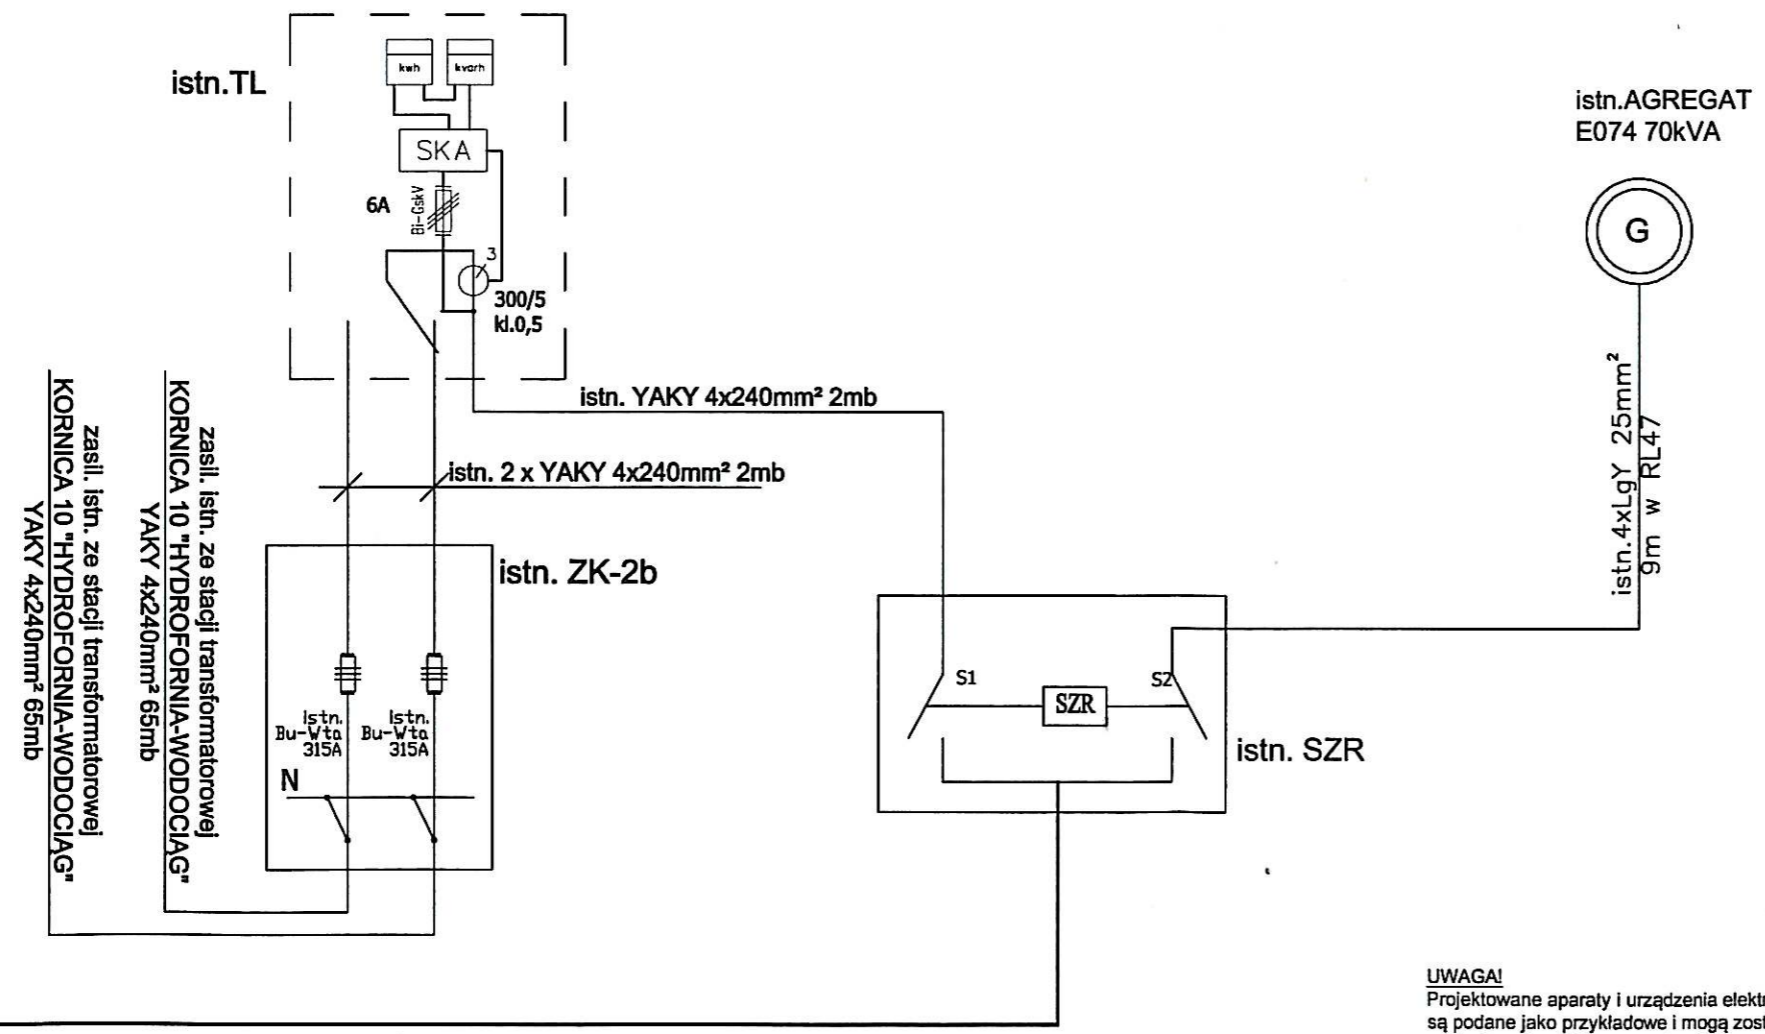


RG Pi-87,64kW, Ps- 35,93kW, Is-55,24A

Starostwo Powiatowe
w Łosicach
ul. Narutowicza 6. 08-200 Łosice

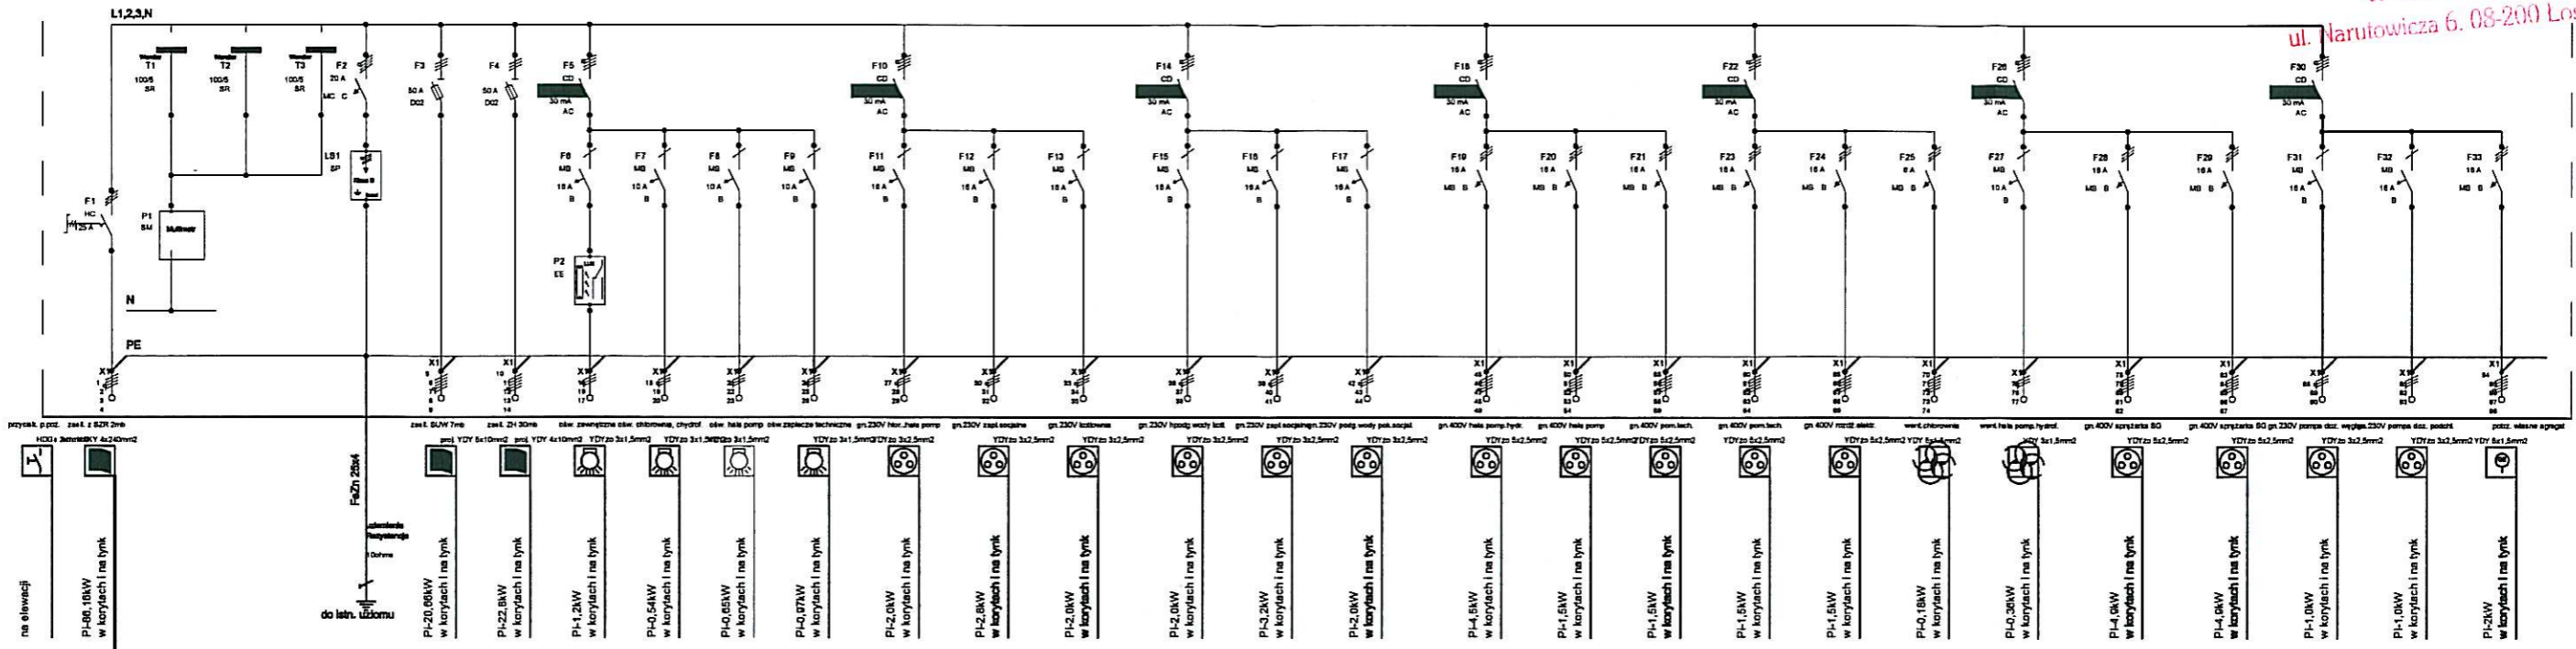

zasil. istn. ze stacji transformatorowej
KORNICA 10 "HYDROFORNIA-WODOCIAG"
YAKY 4x240mm² 65mb

zasil. istn. ze stacji transformatorowej
KORNICA 10 "HYDROFORNIA-WODOCIAG"
YAKY 4x240mm² 65mb

UWAGA!
Projektowane aparaty i urządzenia elektryczne są podane jako przykładowe i mogą zostać zastąpione innymi o parametrach nie gorszych od projektowanych

Investor:	Gmina Stara Kornica 08-205 Kornica 191	Nr ark:	2
Nazwa obiektu:	Przebudowa Gminnej Stacji Uzdatniania Wody w Nowej Kornicy	Skala:	
Adres obiektu:	Nowa Kornica dz. nr ewid. 460/1, 457/1, 454/1, 454/3 gm. Stara Kornica, pow. łosicki woj. mazowieckie	Data:	12.2013
Przedmiot rysunku:	Schemat zasilania		
Opracował:	tech. Tomasz Rogulski	Podpis:	
Projektant:	mgr inż. Krzysztof Majchrzak	Podpis:	
Instalacje sanitarne mgr inż. Andrzej Wasiluk, 21-500 Biela Podlaska, ul. Ogrodowa 20, tel./fax 83 343-80-85			