


Zestawienie danych z projektu		
Blok	Opis	Suma
	Gniazdo wtyczkowe ,5-polowe 400V IP44 16A 3P+N+PE n/f, szt.	3

LEGENDA

- tablica licznikowa TL istniejąca
- SZR według opracowania
- rozdzielnia główna FG23XN 1900x850x600
- Rozdzielnia Sarel Specjal 1200x1000x300
- Rozdzielnia zestawu hydroforowego w dostawie z zestawem

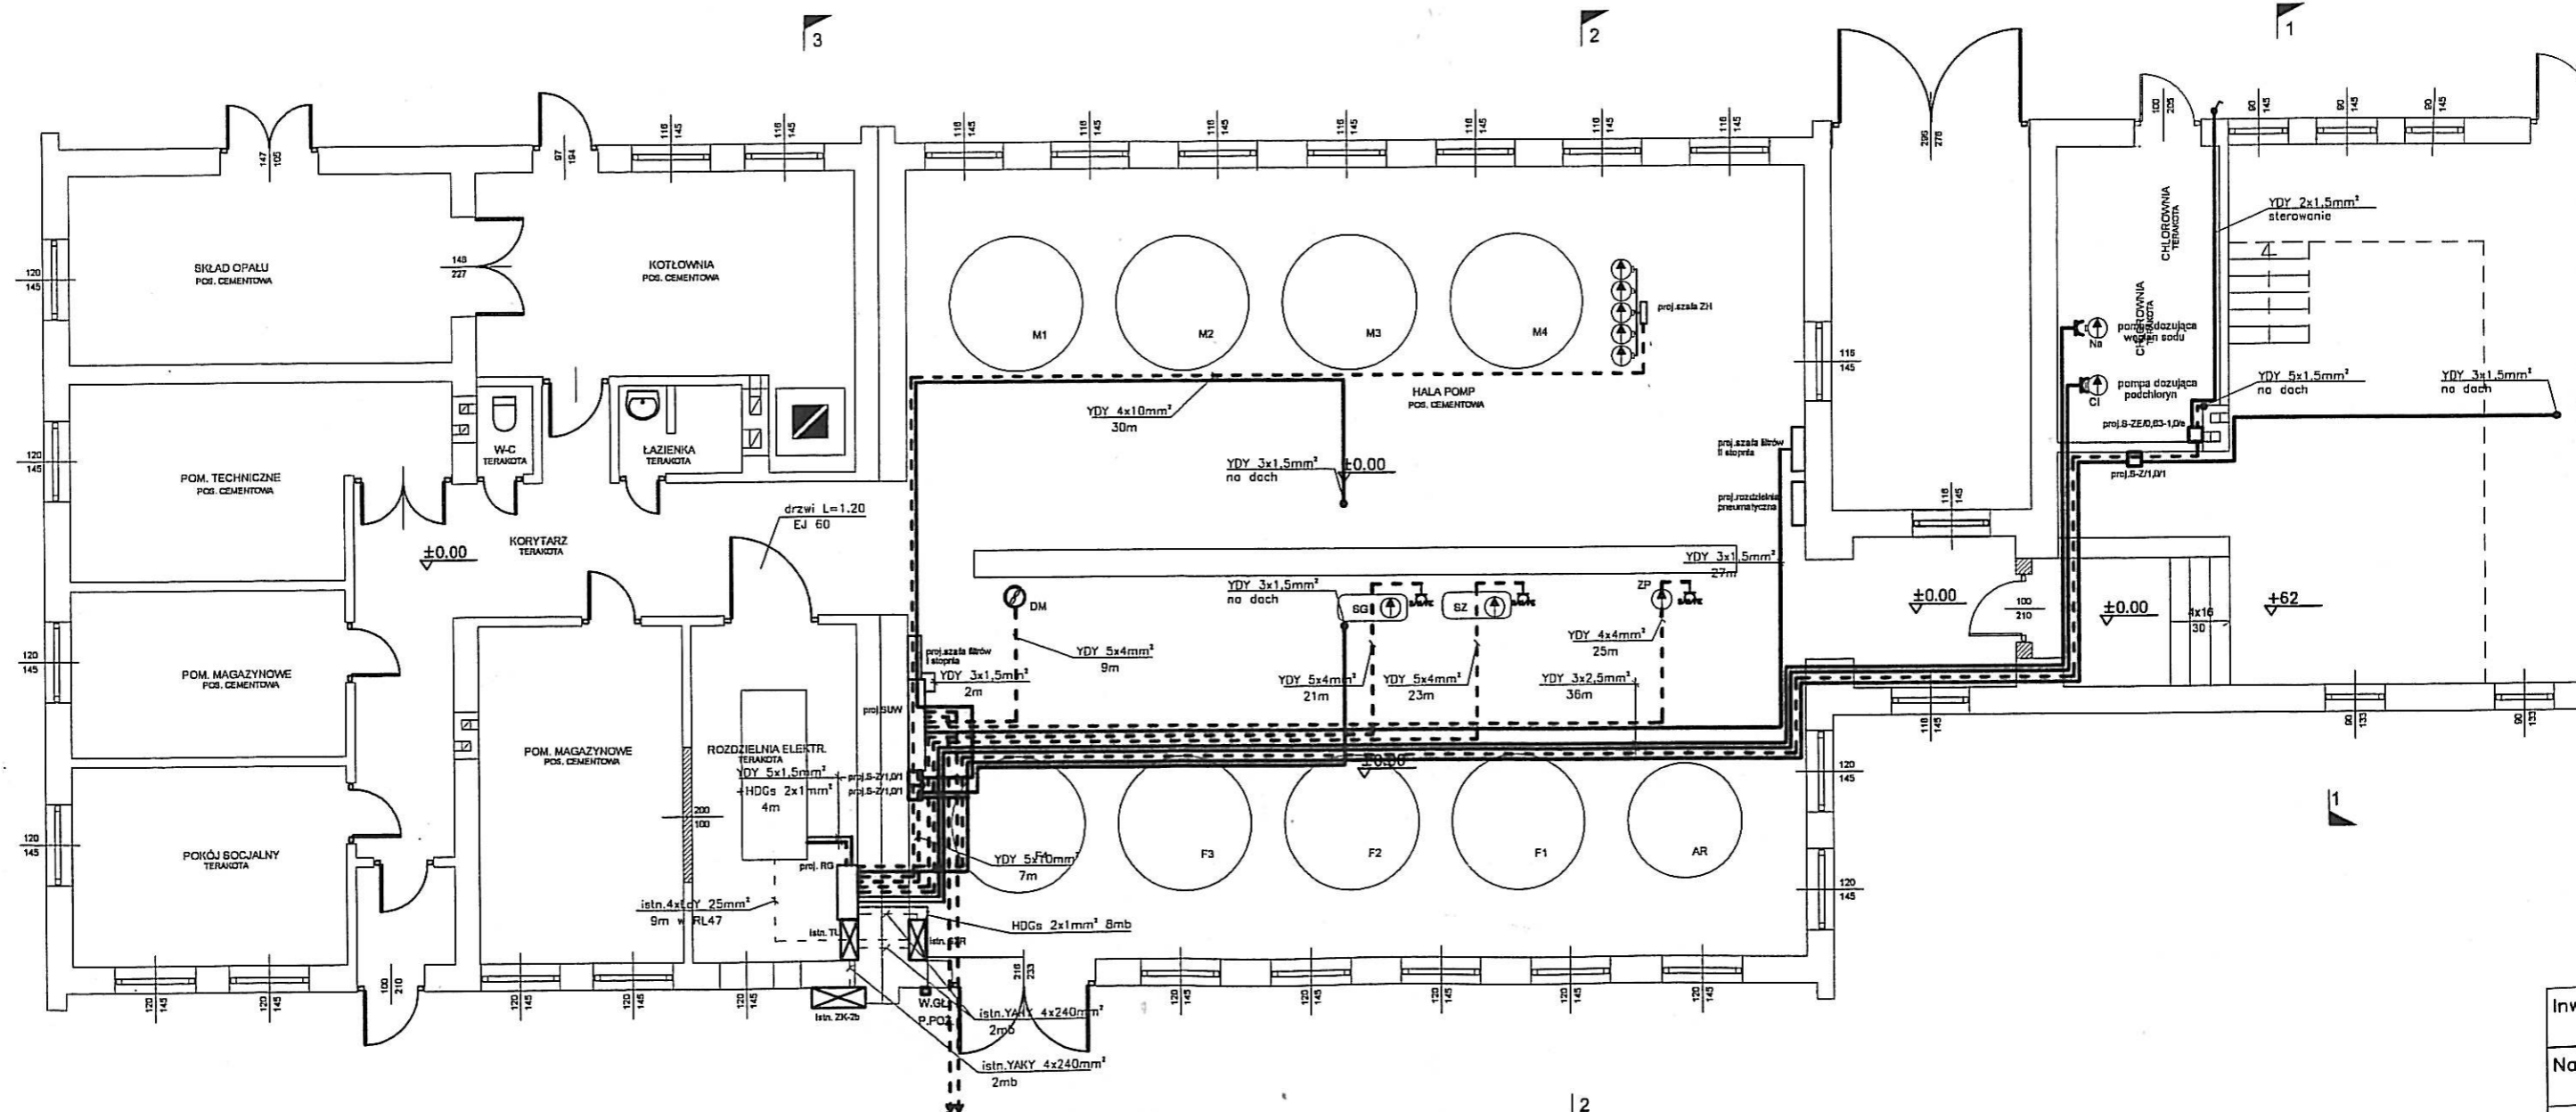

istn. YAKY 4x50mm² kier. studnia 2.
50mb wymiana na nowy tego samego typu
istn. YKSY 5x2,5mm² wymienić na LUCY 3x2x1mm²

istn. YAKY 4x50mm² kier. studnia 1.
200mb wymiana na nowy tego samego typu
istn. YKSY 5x2,5mm² wymienić na LUCY 3x2x1mm²

UWAGI!
Projektowane aparaty i urządzenia elektryczne są podane jako przykładowe i mogą zostać zastąpione innymi o parametrach nie gorszych od projektowanych

Inwe
Nazi
Adre
biel
Prze
rysu
Opr
Proj
Insto