



# PARTER

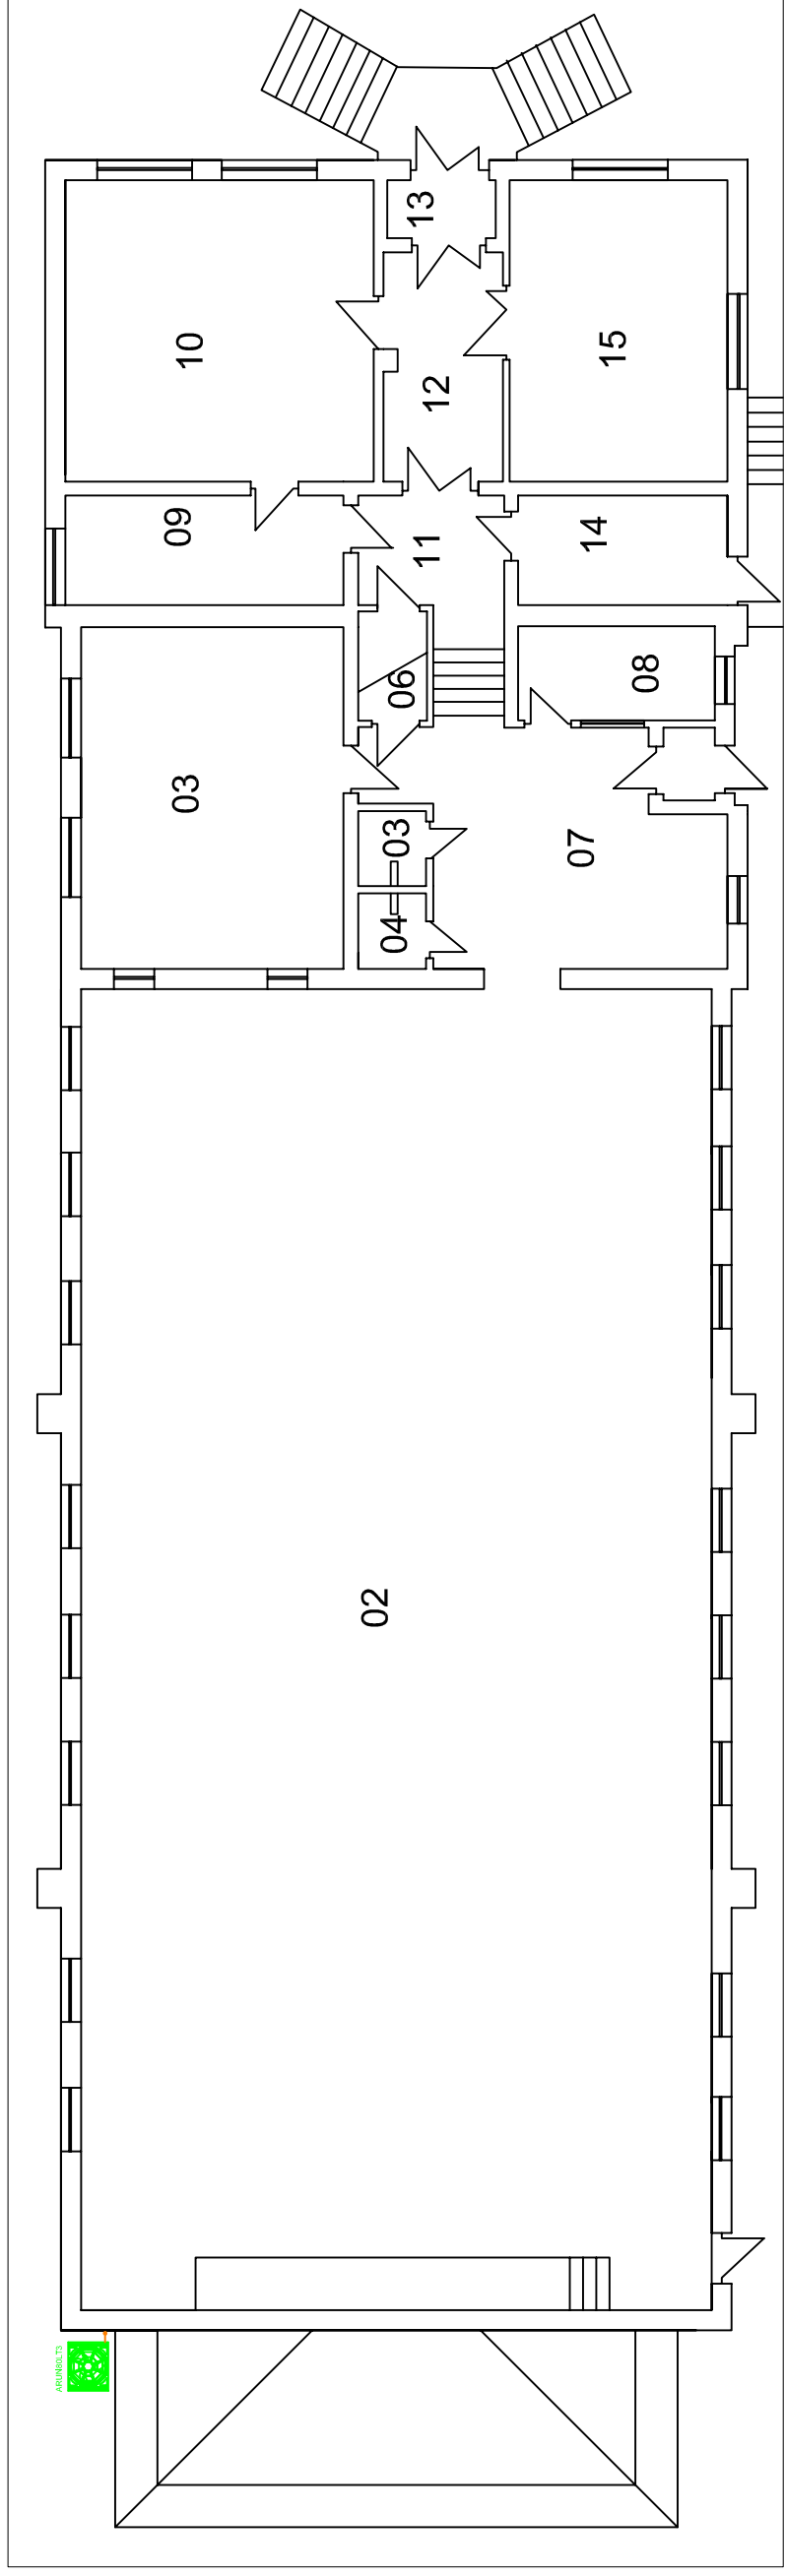

# PIĘTRO

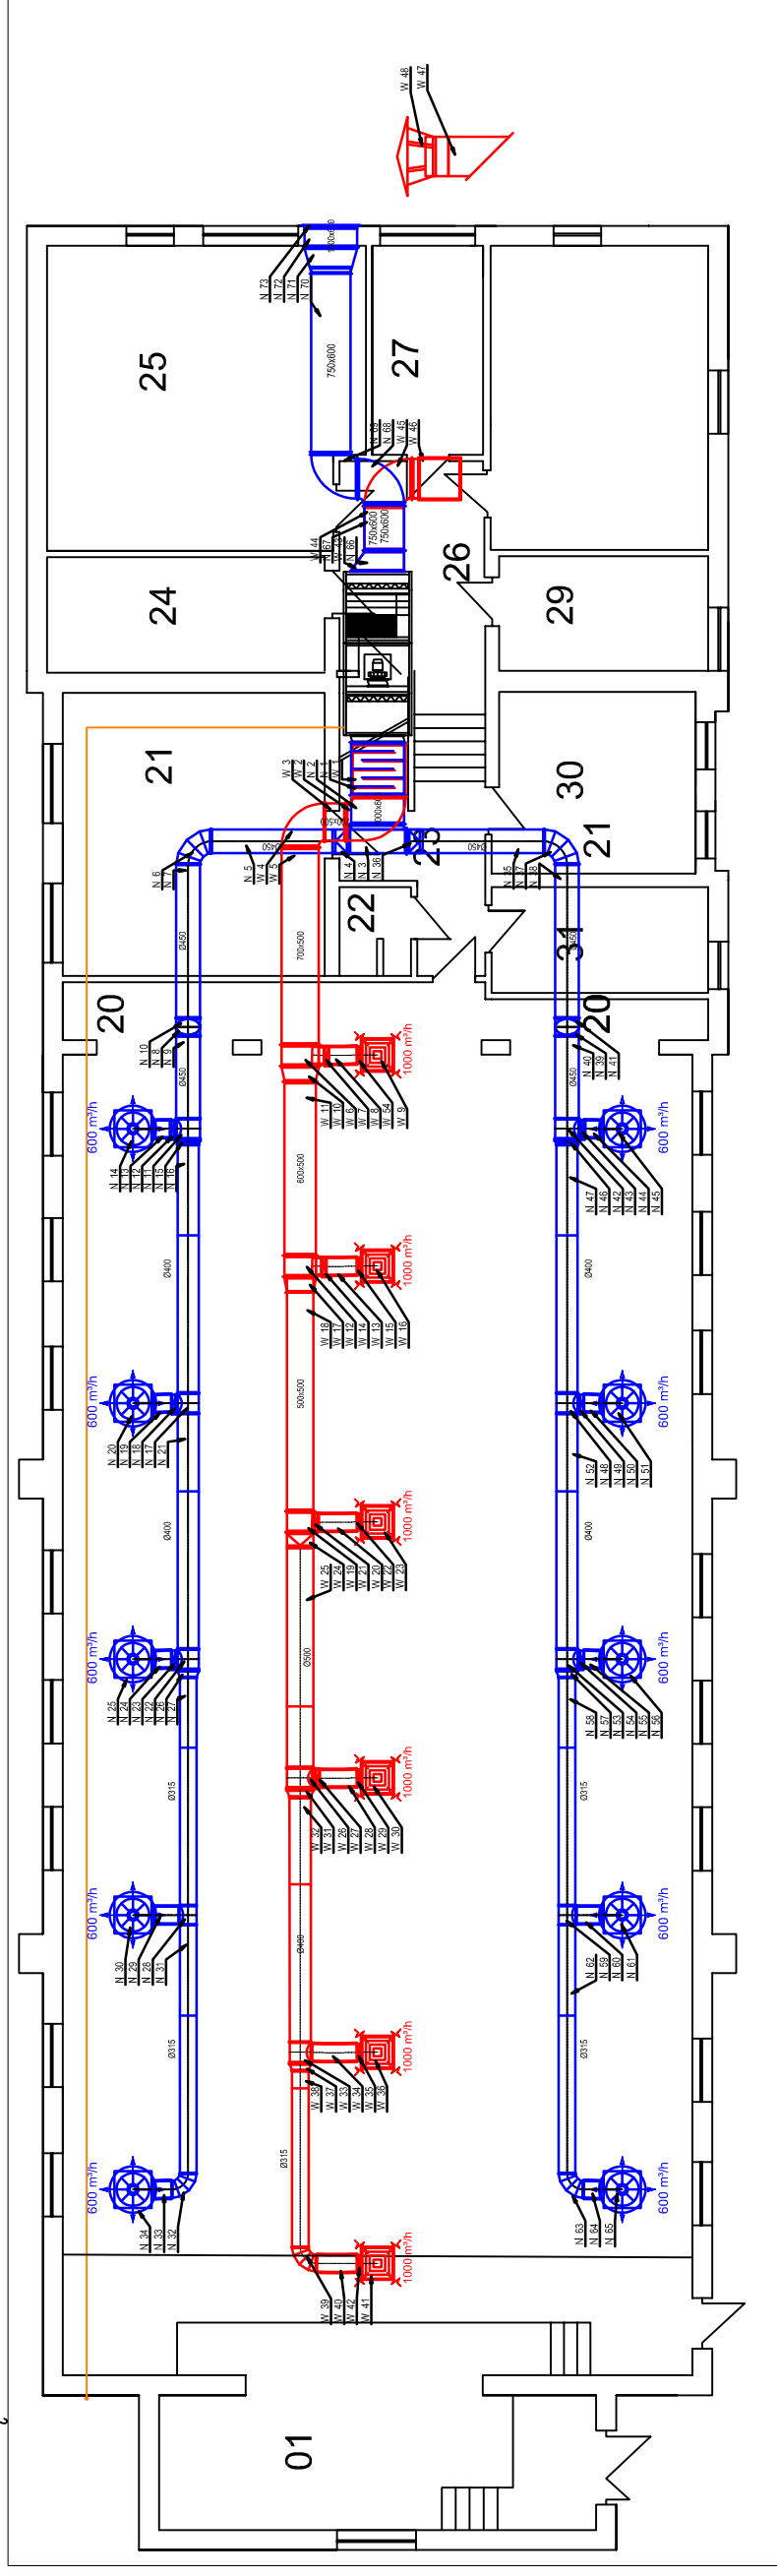

01. Scena	21.11	m <sup>2</sup>
02. Sala ŚWIELICY	298.24	m <sup>2</sup>
03. Pokój	32.09	m <sup>2</sup>
04. WC	1.83	m <sup>2</sup>
05. WV	1.83	m <sup>2</sup>
06. kl. Schodowa	2.53	m <sup>2</sup>
07. Hall	25.06	m <sup>2</sup>
08. Szatnia	6.62	m <sup>2</sup>
09. Pokój	10.94	m <sup>2</sup>
10. Pokój	33.29	m <sup>2</sup>
11. Hall	7.02	m <sup>2</sup>
12. Korytarz	9.81	m <sup>2</sup>
13. Wiatrołap	2.26	m <sup>2</sup>
14. Pom. gospodarcze	8.24	m <sup>2</sup>
15. Pom. gospodarcze	23.53	m <sup>2</sup>

20. Balkon	20	m <sup>2</sup>
21. Pokój	26.59	m <sup>2</sup>
22. WC	2.47	m <sup>2</sup>
23. Hall	6.64	m <sup>2</sup>
24. Pokój	11.52	m <sup>2</sup>
25. Pokój	33.67	m <sup>2</sup>
26. Hall	11.8	m <sup>2</sup>
27. Pom. gospodarcze	8.32	m <sup>2</sup>
28. Pokój	23.85	m <sup>2</sup>
29. Pokój	8.16	m <sup>2</sup>
30. Pokój	13.16	m <sup>2</sup>
31. Pokój	8.28	m <sup>2</sup>

### LEGENDA :

	INSTALACJA WAWIEWNA
	INSTALACJA WYWIEWNA
	RUROCIĄG CHŁODNICZE MEDYANE

Uwaga: wszystkie wymiary sprawozdać na miejscu budowy

<b>ETIS</b>		PROJEKT BUDOWLANY – INSTALACJE SANITARNE	
LOKALIZACJA: ŚWIELICA WIEJSKA W STAREJ KORNICY		RYZUK LOKALU	
OBIEKT: STARA KORNICZA 84 A; 08-205 KORNICZA		150	
INWESTOR: Gmina Stara Kornica – STARA KORNICZA 191		SKALA	
08 – 205 KORNICZA		RYSUNEK	
TEMAT: INSTALACJA WENTYLACJI MECHANICZNEJ		DATA	
OPROJEKTOWAŁ: mgr inż. Marek Włosa		15.09.2014	
PROJEKTOWAŁ: mgr inż. Anna Kozłowska		ISTOPAD	
SPRAWDZIŁ: mgr inż. Andrzej Kozłowski		2014	
UPRAWNIENIA: mgr inż. Andrzej Kozłowski		IS-W1	
WYKONANIE: mgr inż. Andrzej Kozłowski		2014	