

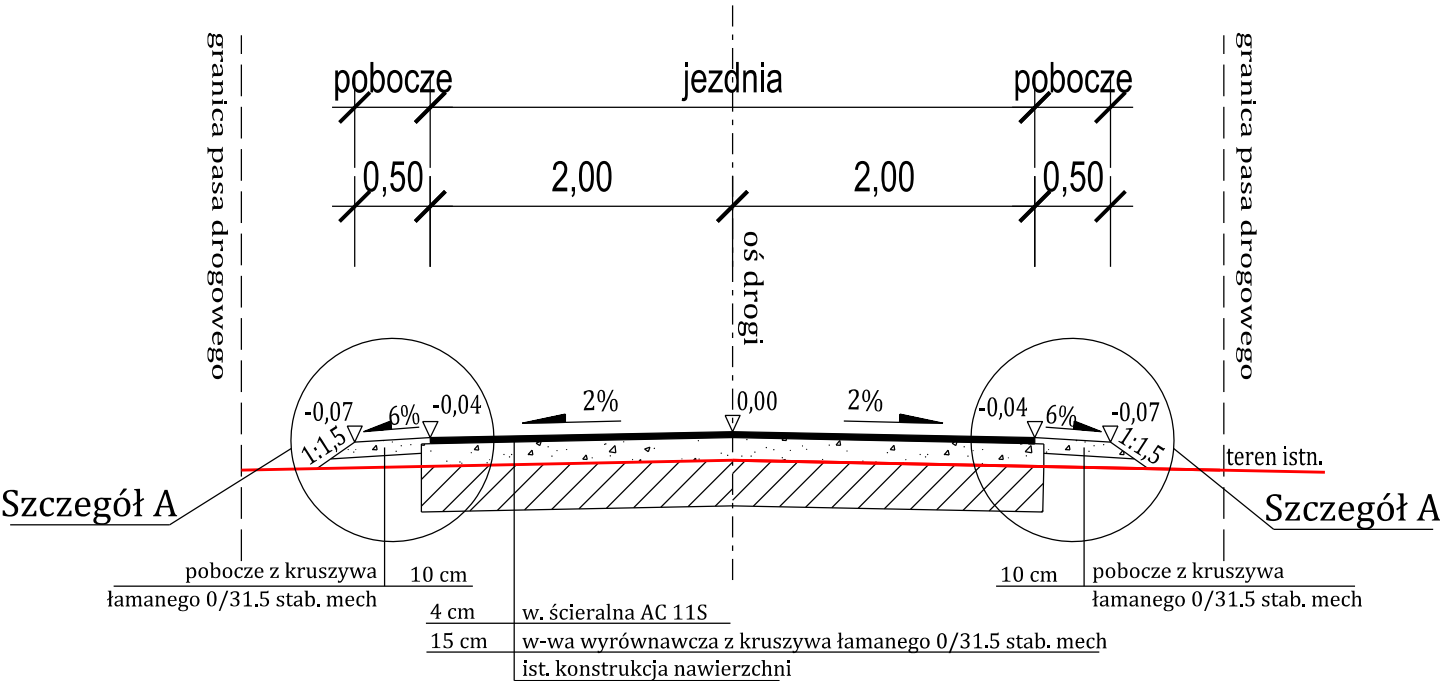


PRZEKRÓJ NORMALNY  
(z wykorzystaniem ist. nawierzchni )  
od km 0+217 do km 0+817

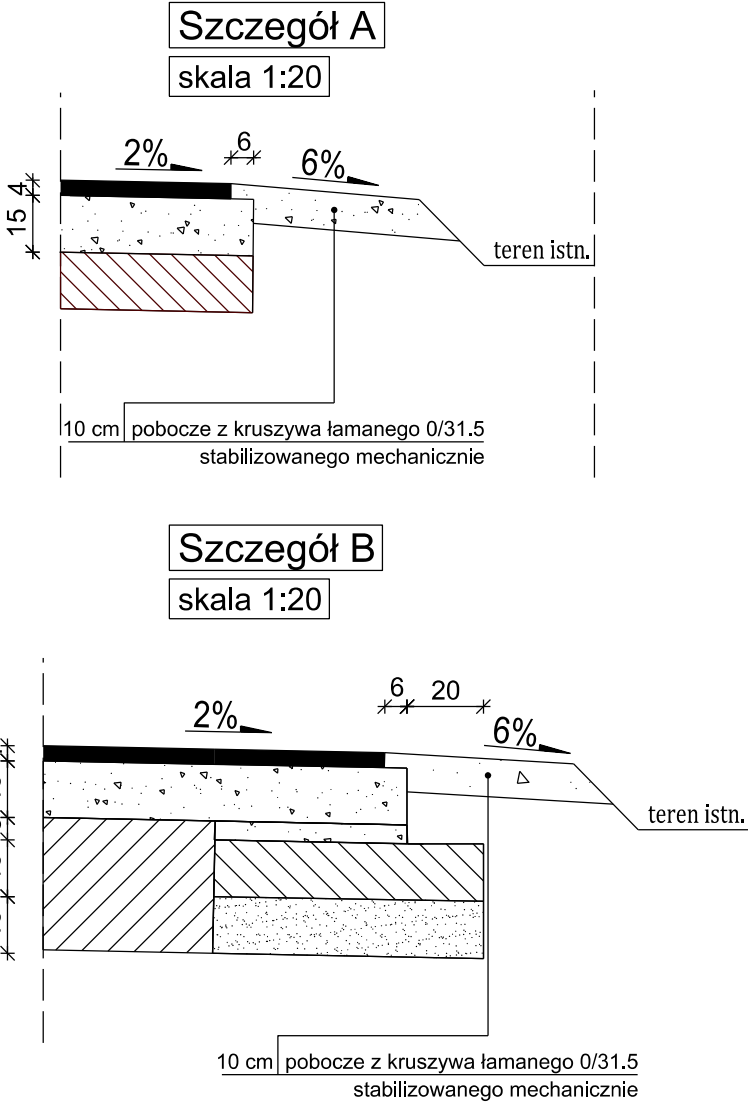

PRZEKRÓJ NORMALNY  
(z wykorzystaniem ist. nawierzchni na poszerzeniu)

Uwaga:  
od km 0+017 do km 0+217 zastosować  
poszerzenie dwustronne 0,25 m  
od km 0+817 do km 0+998 zastosować  
porzeszenie lewostronne 0,50 m

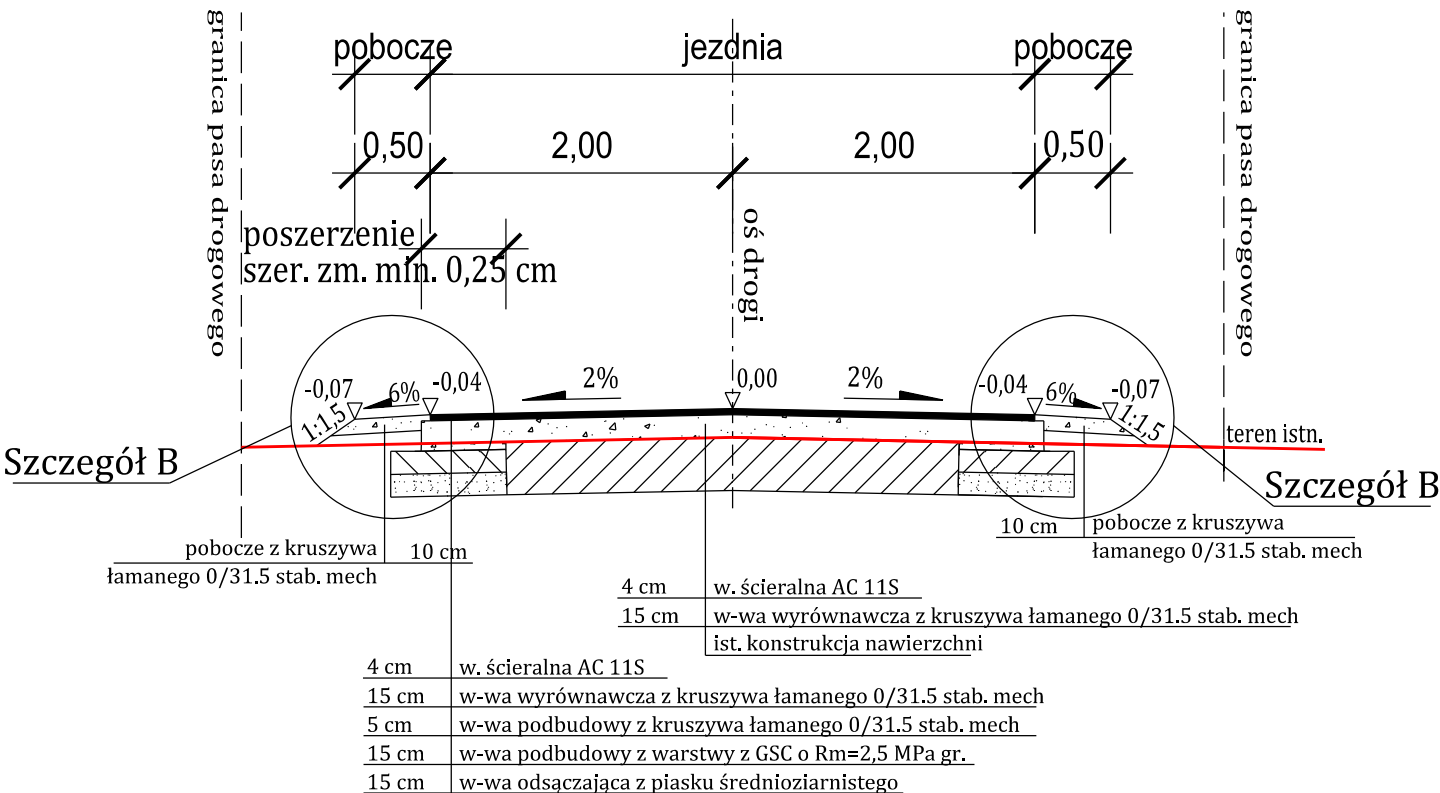

INWESTOR				
<div></div> <div>GMINA STARA KORNICA Stara Kornica 191 08-205 Kornica</div>				
BIURO PROJEKTOWE			<div></div> <div>Projekt Biuro Projektów Drogowych</div>	
			<div>Piotr Szydłowski ul. Dziedzickiego 32 21-500 Biała Podlaska</div> <div>tel. 506-426-712 e-mail: biuro@tmpprojekt.pl</div>	
STUDIUM				
PROJEKT BUDOWLANY				
PROJEKT ZAGOSPODAROWANIA TERENU				
NAZWA OPRACOWANIA				
Przebudowa (modernizacja) drogi gminnej w miejscowości Koszelówka				
TYTUŁ RYSUNKU				SKALA
Przekroje normalne i szczegóły konstrukcyjne				1:20; 1:50
FUNKCJA	TYTUŁ, IMIE I NAZWISKO	BRANŻA	NR UPRAWNIEŃ	PODPIS
PROJEKTANT	mgr inż. Tomasz Mikołajuk	drogowa	LUB/0017/POOD/12	
OPRACOWAŁ	mgr inż. Piotr Szydłowski	drogowa	-	
TOM	-	DATA	01.2016	NR RYSUNKU
				3