


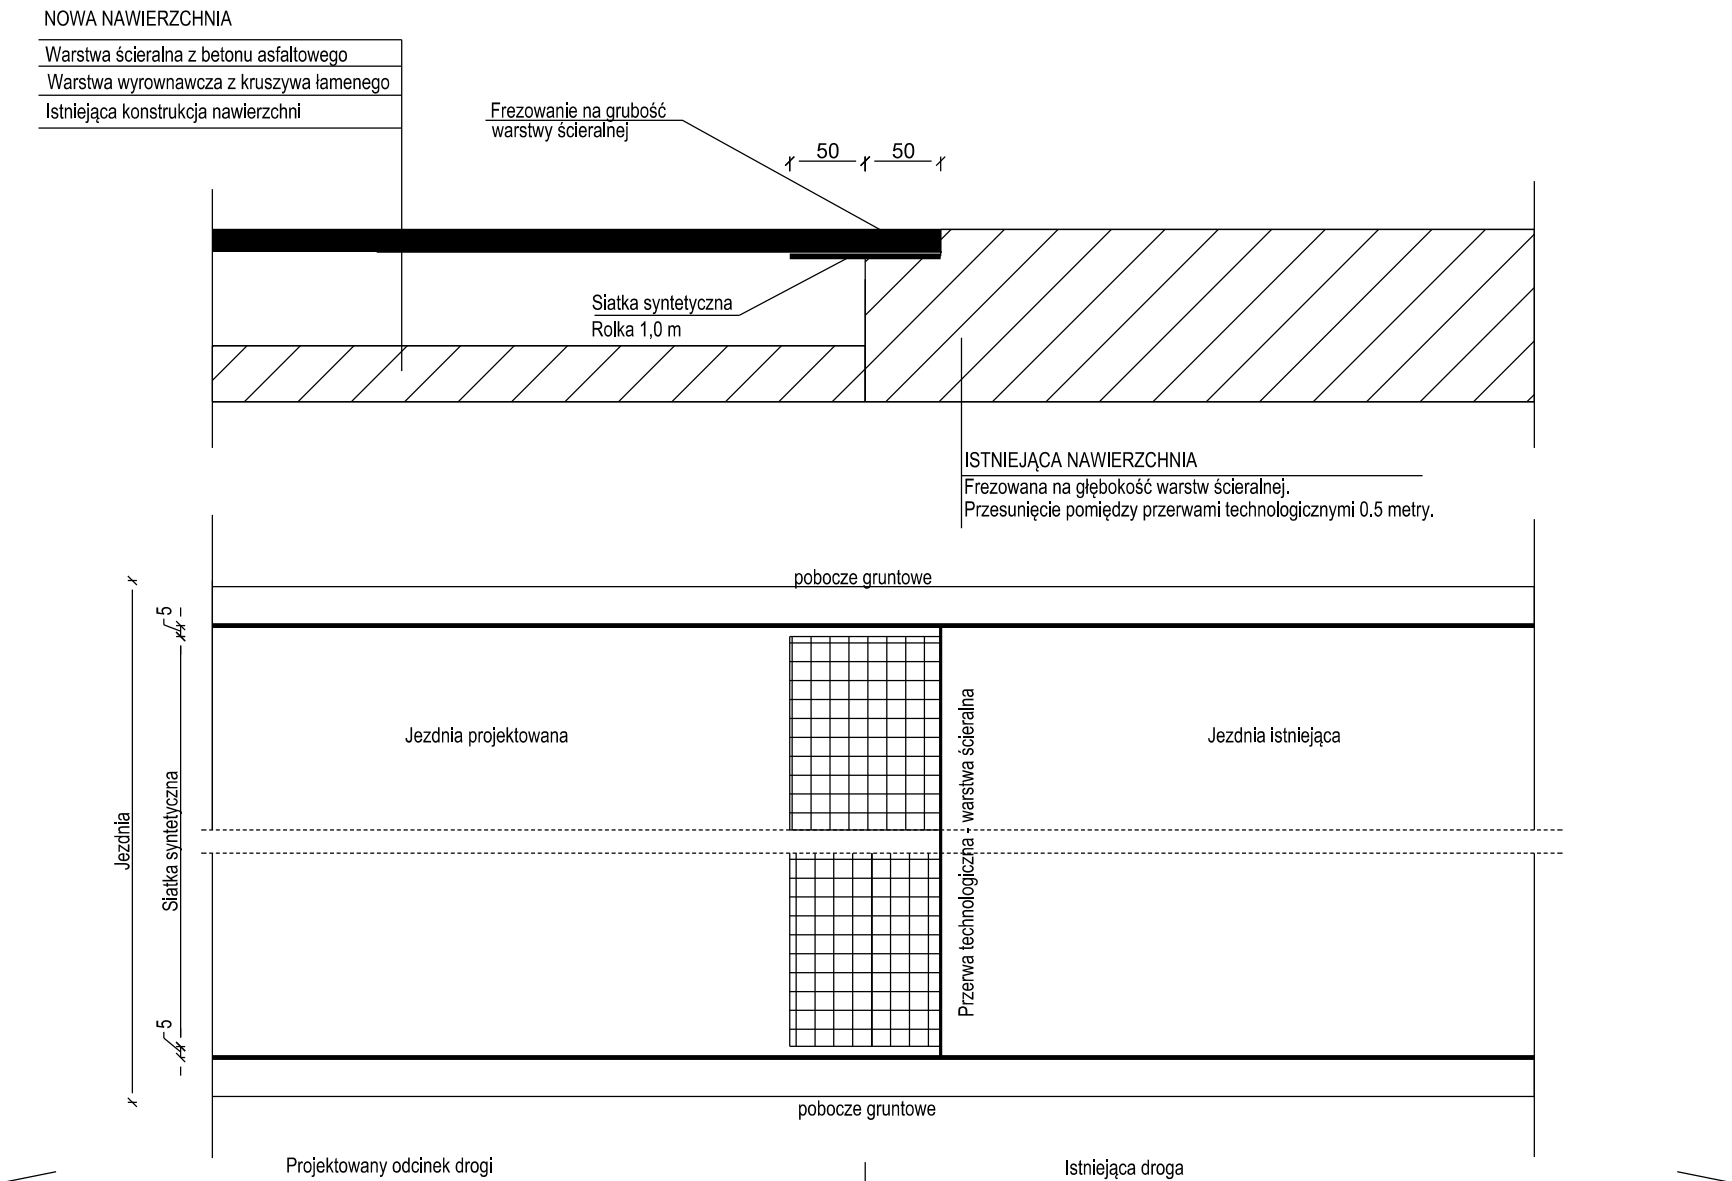

Szczegół połączenia nawierzchni.
Nawierzchnie nowo budowane z istniejącymi nawierzchniami z AC



INWESTOR		 GMINA STARA KORNICA Stara Kornica 191 08-205 Kornica		
BIURO PROJEKTOWE		 Projekt Biuro Projektów Drogowych		Piotr Szydłowski ul. Dziedzickiego 32 21-500 Biała Podlaska tel. 506-426-712 e-mail: biuro@tmpprojekt.pl
STUDIUM		PROJEKT BUDOWLANY PROJEKT ZAGOSPODAROWANIA TERENU		
NAZWA OPRACOWANIA		Przebudowa (modernizacja) drogi gminnej w miejscowości Koszelówka		
TYTUŁ RYSUNKU		Styk technologiczny nawierzchni		SKALA szkic rys.
FUNKCJA	TYTUŁ, IMIE I NAZWISKO	BRANŻA	NR UPRAWNIEN	PODPIS
PROJEKTANT	mgr inż. Tomasz Mikołajuk	drogowa	LUB/0017/POOD/12	
OPRACOWAŁ	mgr inż. Piotr Szydłowski	drogowa	-	
TOM	-	DATA	01.2016	NR RYSUNKU 5