



Nr obwodu Rodzaj odbioru

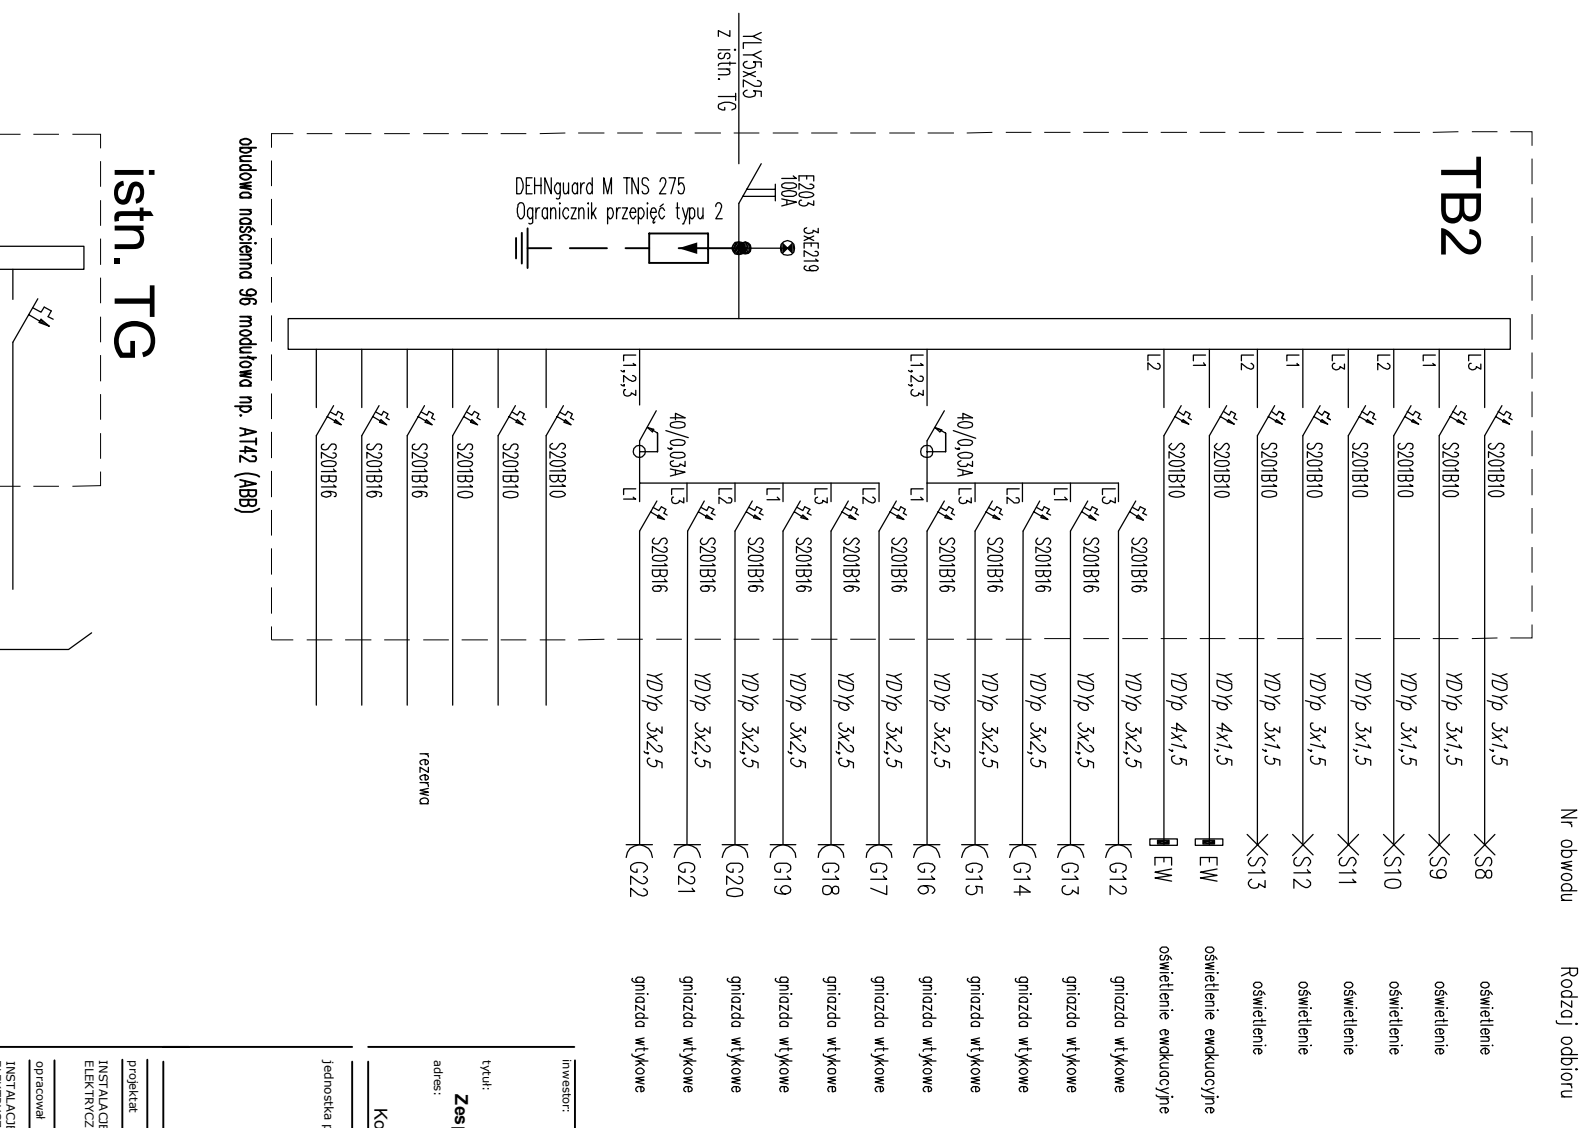

Nr obwodu Rodzaj odbioru

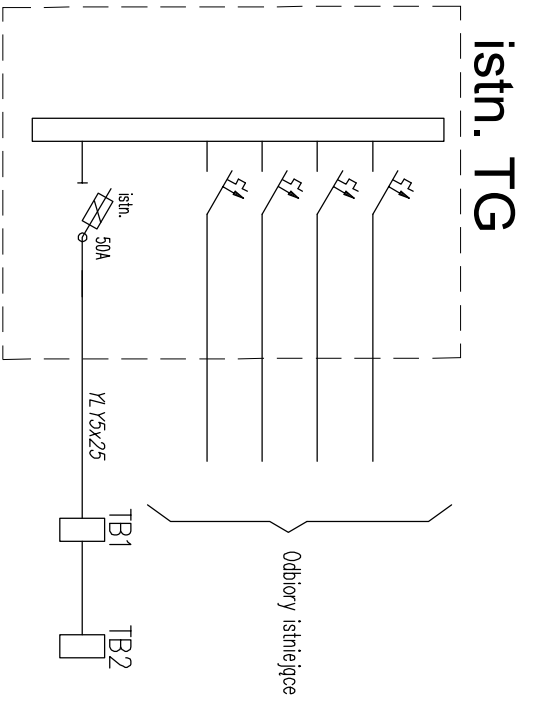

Investor: **Gmina Stara Kornica**, Stara Kornica 191, 08-205 Kornica powiat łosicki, woj. mazowiecka

tytuł: **Zespół Publicznych Placówek Oświatowych w Starej Kornicy**

adres: w miejscowości Stara Kornica 172 Kornica 08-205;gm. Stara Kornica, pow. łosicki dz. ew. 43/4 i 44/1

jednostka projektowa: **QUARTUM BIURO PROJEKTOWE**

ul. Wysoka 68a/6 17-300 Siemiatyca  
www.quartum.pl, e:biuro@quartum.pl  
NIP: 544-132-57-16, REGON 200418012

mgr inż. Rafał Górnikał / P/0515/P/00E/13

mgr inż. Mateusz Figa

nazwa rysunku: **SCHEMAT IDEOWY ZASILANIA**

branża: **INSTALACJE ELEKTRYCZNE**

nr rysunku: **PB/E/03**

tytuł projektu: **PROJEKT BUDOWLANY**

data: **VI.2017**

Projekt chroniony prawem autorskim.