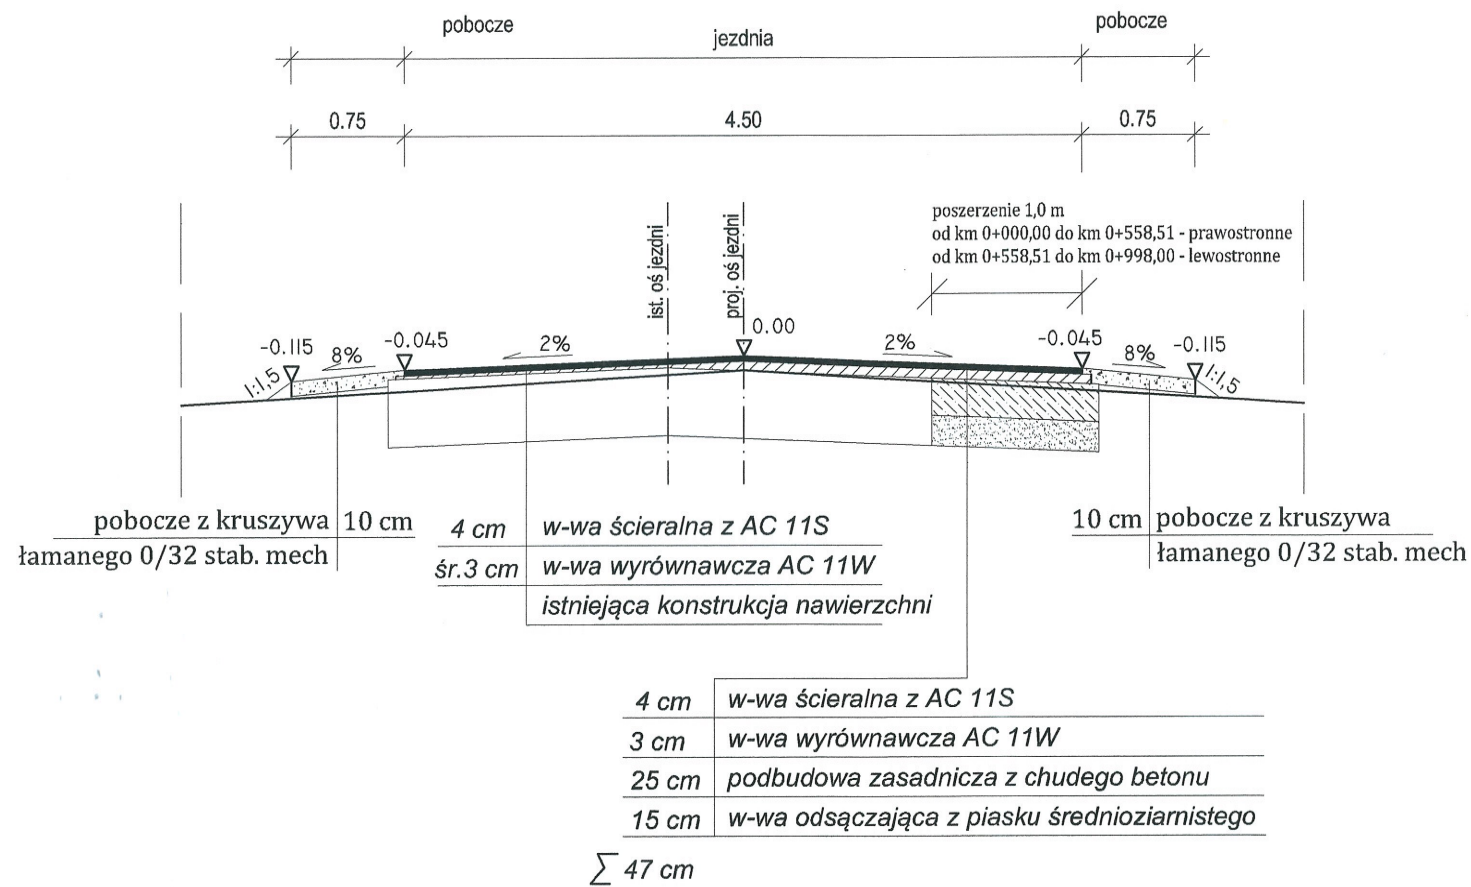


Łańcuch Nr 8.2.


**Przekrój normalny  
szerokość jezdni 4,5 m**


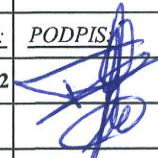


**Szczegóły konstrukcyjne**

1:25

Starostwo Powiatowe  
w Łosicach  
18-200 Łosice, ul. Narutowicza 6

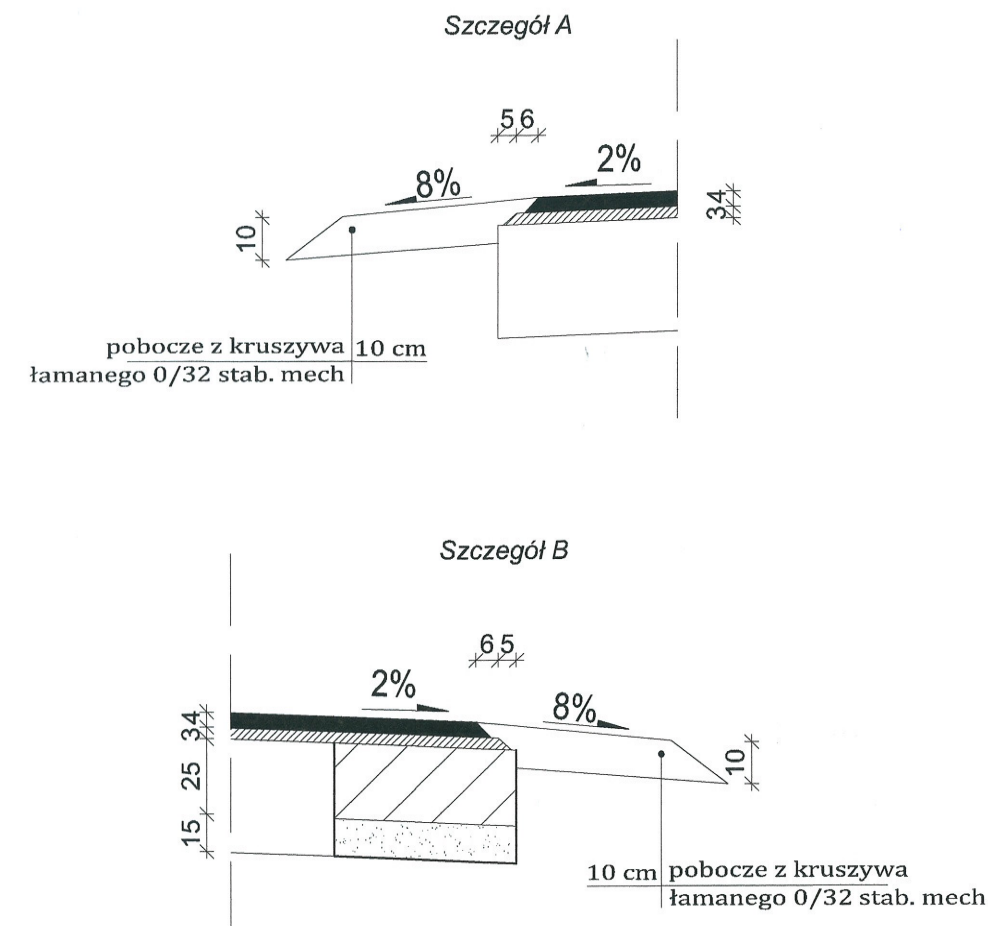

<b>INWESTOR:</b> Gmina Stara Kornica Stara Kornica 191 08-205 Kornica		<b>JEDNOSTKA PROJEKTOWANIA:</b>  Projekt Biuro Projektów Drogowych		Piotr Szydłowski ul. Modlińska 6 lok. 103 03-216 Warszawa tel. 506-426-712 e-mail: biuro@tmpprojekt.pl	
<b>NAZWA OBIEKTU BUDOWLANEGO:</b> <b>Przebudowa - modernizacja drogi gminnej w msc. Wólka Nosowska</b>					
<b>ADRES:</b> woj. mazowieckie, powiat łosicki, gm. Stara Kornica					
<b>STADIUM:</b> PROJEKT DO ZGŁOSZENIA ROBÓT BUDOWLANYCH			<b>BRANŻA:</b> BRANŻA DROGOWA		
<b>TYTUŁ RYSUNKU:</b> PRZEKROJE NORMALNE					<b>SKALA:</b> 1:50
<b>STANOWISKO:</b>	<b>IMIĘ I NAZWISKO:</b>	<b>SPECJALNOŚĆ:</b>	<b>NR UPRAWNIENI:</b>	<b>PODPIS:</b>	
Projektant	mgr inż. Tomasz Mikołajuk	Drogowa	LUB/0017/POOD/12		
Sprawdzający	mgr inż. Michał Łazowski	Drogowa	MAZ/0509/PBD/15		
<b>DATA:</b>	GRUDZIEŃ 2017			<b>NR RYSUNKU:</b>	3