

# PLAC ZABAW - projekt koncepcyjny


skala 1:100

Szkoła Podstawowa

**KOBYLANY**



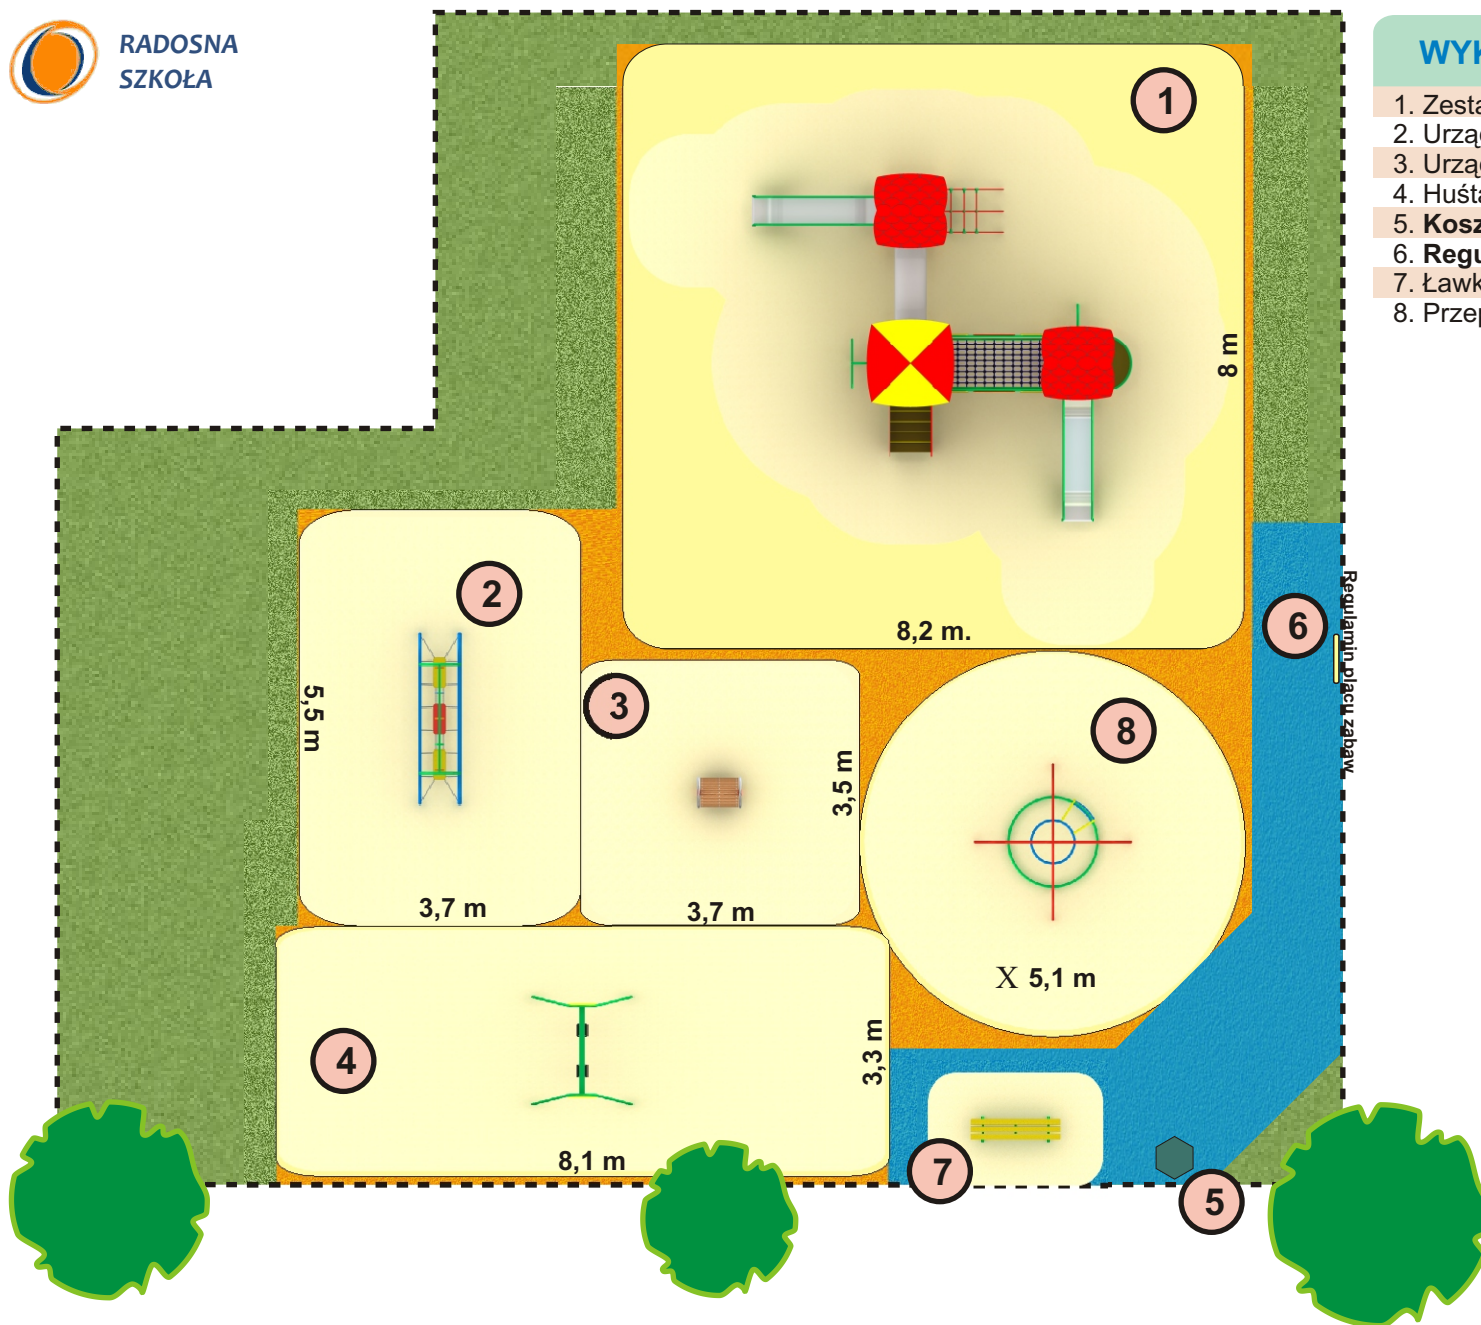

RADOSNA  
SZKOŁA



## WYKAZ URZĄDZEŃ:

1. Zestaw rekreacyjny trzywieżowy "Pionier A" 1 szt.
2. Urządzenie ruchowe "Żółw II" 1 szt.
3. Urządzenie ruchowe "Młynek" 1 szt.
4. Huśtawka "Piotr 2" AA 1 szt.
5. Kosz parkowy "6" 1 szt.
6. Regulamin placu zabaw 1 szt.
7. Ławka "Agatka" (listwy drewniane) 1 szt.
8. Przeplotnia "Rakieta" 2m 1 szt.

## LEGENDA:

-  - obszar strefy bezpieczeństwa urządzenia
-  - granica opracowania