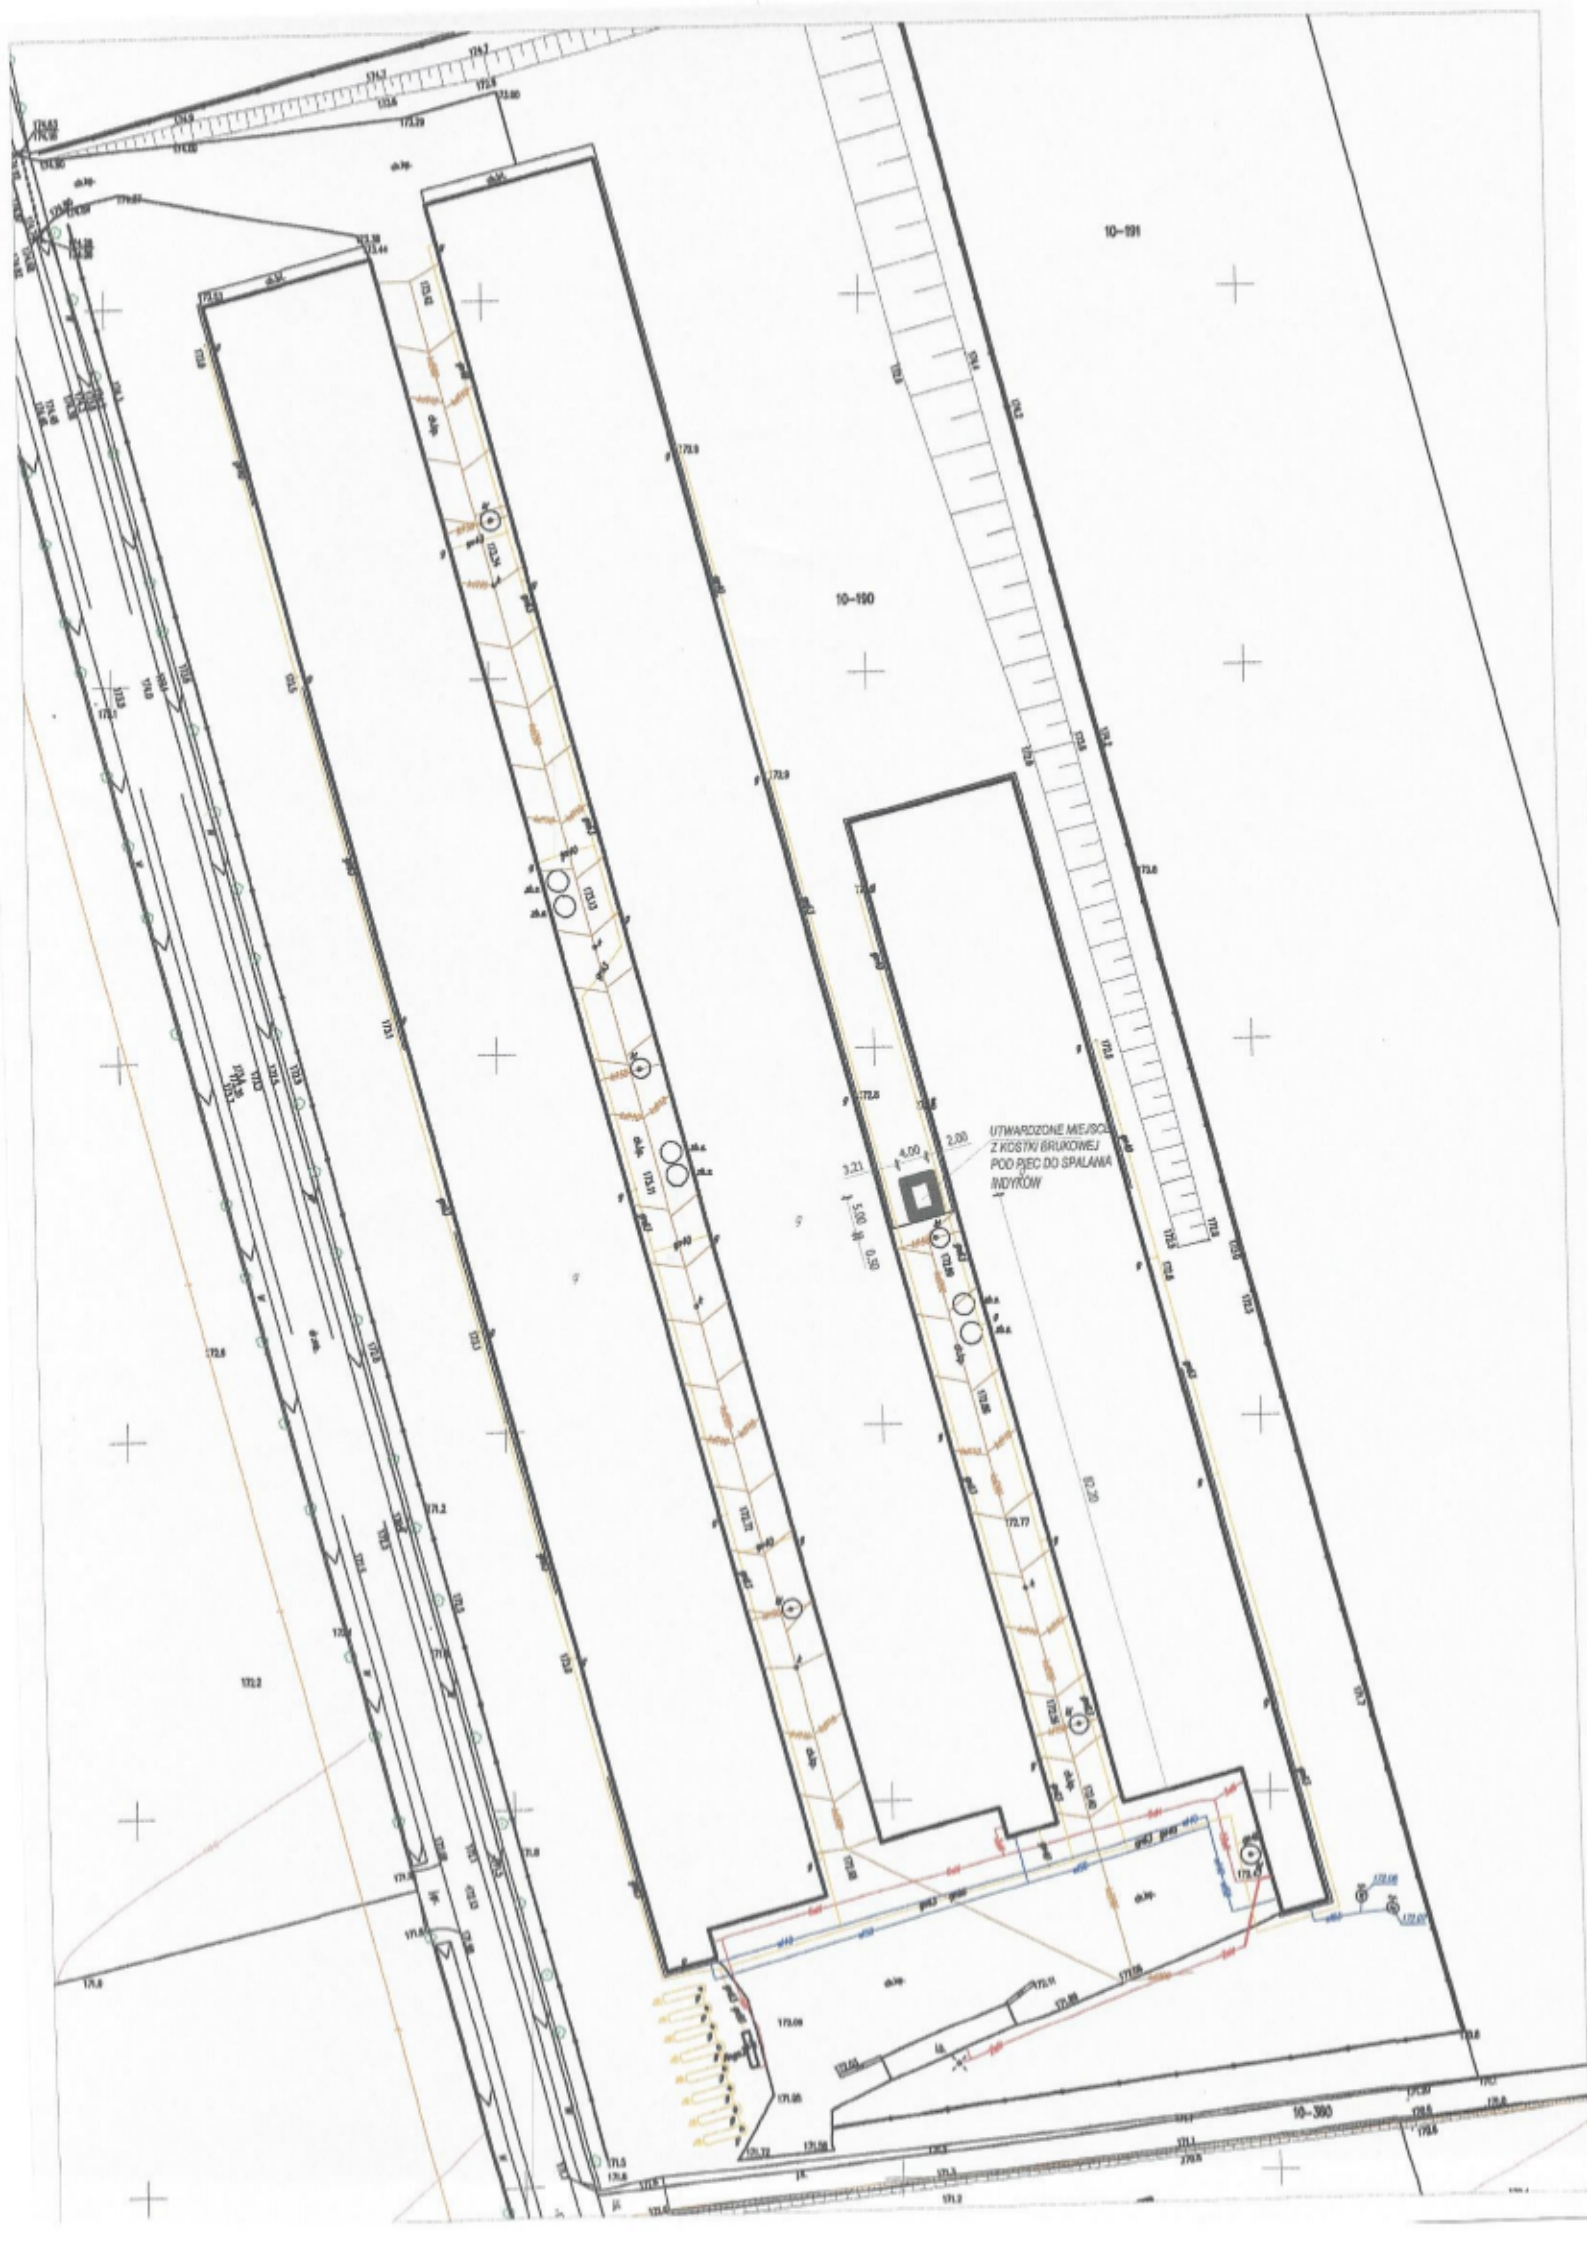
10-191
10-190
10-390
UTWARDZONE MIEJSCE
Z KOSTKI BRUKOWEJ
POD PIEC DO SPALANIA
INDYKÓW